

פרוייקט שפ"ח מרחבים

תוכנית פרטי נגרות למכרז

052-8105513
Shirley@ShirleyDesign.co.il

תאריך 08.07.2026

שירלי רוט
תכנון ועיצוב פנים

המזמין:

מועצה אזורית מרחבים

הפרויקט:

מרכז חוסן - שפ"ח מרחבים

שירלי רוט
תכנון ועיצוב פנים

Shirley@ShirleyDesign.co.il

052-8105513

שם השרטוט:

AS MADE	לבצוע	למכרז	לעיון
			xxx
שם	תאריך	חתימה	

מהדורה מס' X

ק.מ. :

ללא

אין להעתיק ו/או להעביר ללא אישור בכתב מהמעצבת
המבצע אחראי לבדיקת התכנית. אין למדוד מהשרטוט.

טבלת ריכוז פרטי נגרות

מספר חדר	כמות	קומה	מיקום	שם הפריט	מספר הפריט
-	2	קרקע	מסדרון חלק א	ארון אחסון	נג 1
19	1	קרקע	מטבח אומנות	ארון רב תכליתי	נג 2
-	1	קרקע	מטבח צוות	מטבח	נג 3
-	1	קרקע	מטבח צוות	דלפק סטודנטים	נג 4
-	2	קרקע	חדר מדרגות	ארון אחסון	נג 5
-	1	קרקע	חדר מור	ארון אחסון	נג 6
-	2	קרקע	חדר שולי	ארון	נג 7 א-ב
-	1	קרקע	מבואת כניסה	פינת קפה	נג 8
-	1	קרקע	מסדרון מול כנסים	ארון אחסון	נג 9
-	1	קרקע	חדר ישיבות	ארון אחסון	נג 10
8	1	קרקע	מחסן\ארכיון	חדר אחסון	נג 11
-	1	קרקע	ממד - גן העשרה	ארון רב תכליתי	נג 12
20	1	קרקע	חדר טיפול צמוד ממד	ארון רב תכליתי	נג 13
22	1	קרקע	חדר טיפול נוער	ספסל ארון שולחן	נג 25
14	1	קומה א - חוסן	מטבח צוות	מטבח	נג 14
29	1	קומה א - חוסן	פסיכודרמה אומנות	מטבח אומנות ואחסון	נג 15
-	1	קומה א - חוסן	מסדרון	אחסון עבודות	נג 16
-	3	קומה א - חוסן	מזכירות	ארון + שולחן, יחידה	נג 17 א-ב
-	1	קומה א - חוסן	ממד	שידה מיכל מים	נג 18
-	1	קומה א - חוסן	ממד	ארון רב תכליתי	נג 19
37	1	קומה א מ.הורים וילדים	מטבח טיפולי	מטבח	נג 20
-	1	קומה א מ.הורים וילדים	מזכירות	ארון אחסון	נג 21
33	1	קומה א מ.הורים וילדים	חדר אומנות	מטבח אומנות ואחסון	נג 22
36	1	קומה א מ.הורים וילדים	חדר פסיכודרמה	ארון רב תכליתי	נג 23
-	1	קומה א מ.הורים וילדים	ממד	שידה מיכל מים	נג 24

המזמין:
מועצה אזורית מרחבים


הפרוייקט:
מרכז חוסן - שפ"ח מרחבים

שירלי רוט
תכנון ועיצוב פנים
Shirley@ShirleyDesign.co.il
052-8105513

שם השרטוט:
תוכנית התמצאות
קומת קרקע
חלק א

☐ כעיון	☒ למכרז	☐ לבצוע	☐ AS MADE
xxx			
שם	תאריך	חתימה	
מהדורה מס' X			
ק.מ. :	ללא		

אין להעתיק ו/או להעביר ללא אישור בכתב מהמעצבת
המבצע אחראי לבדיקת התכנית. אין למדוד מהשרטוט.

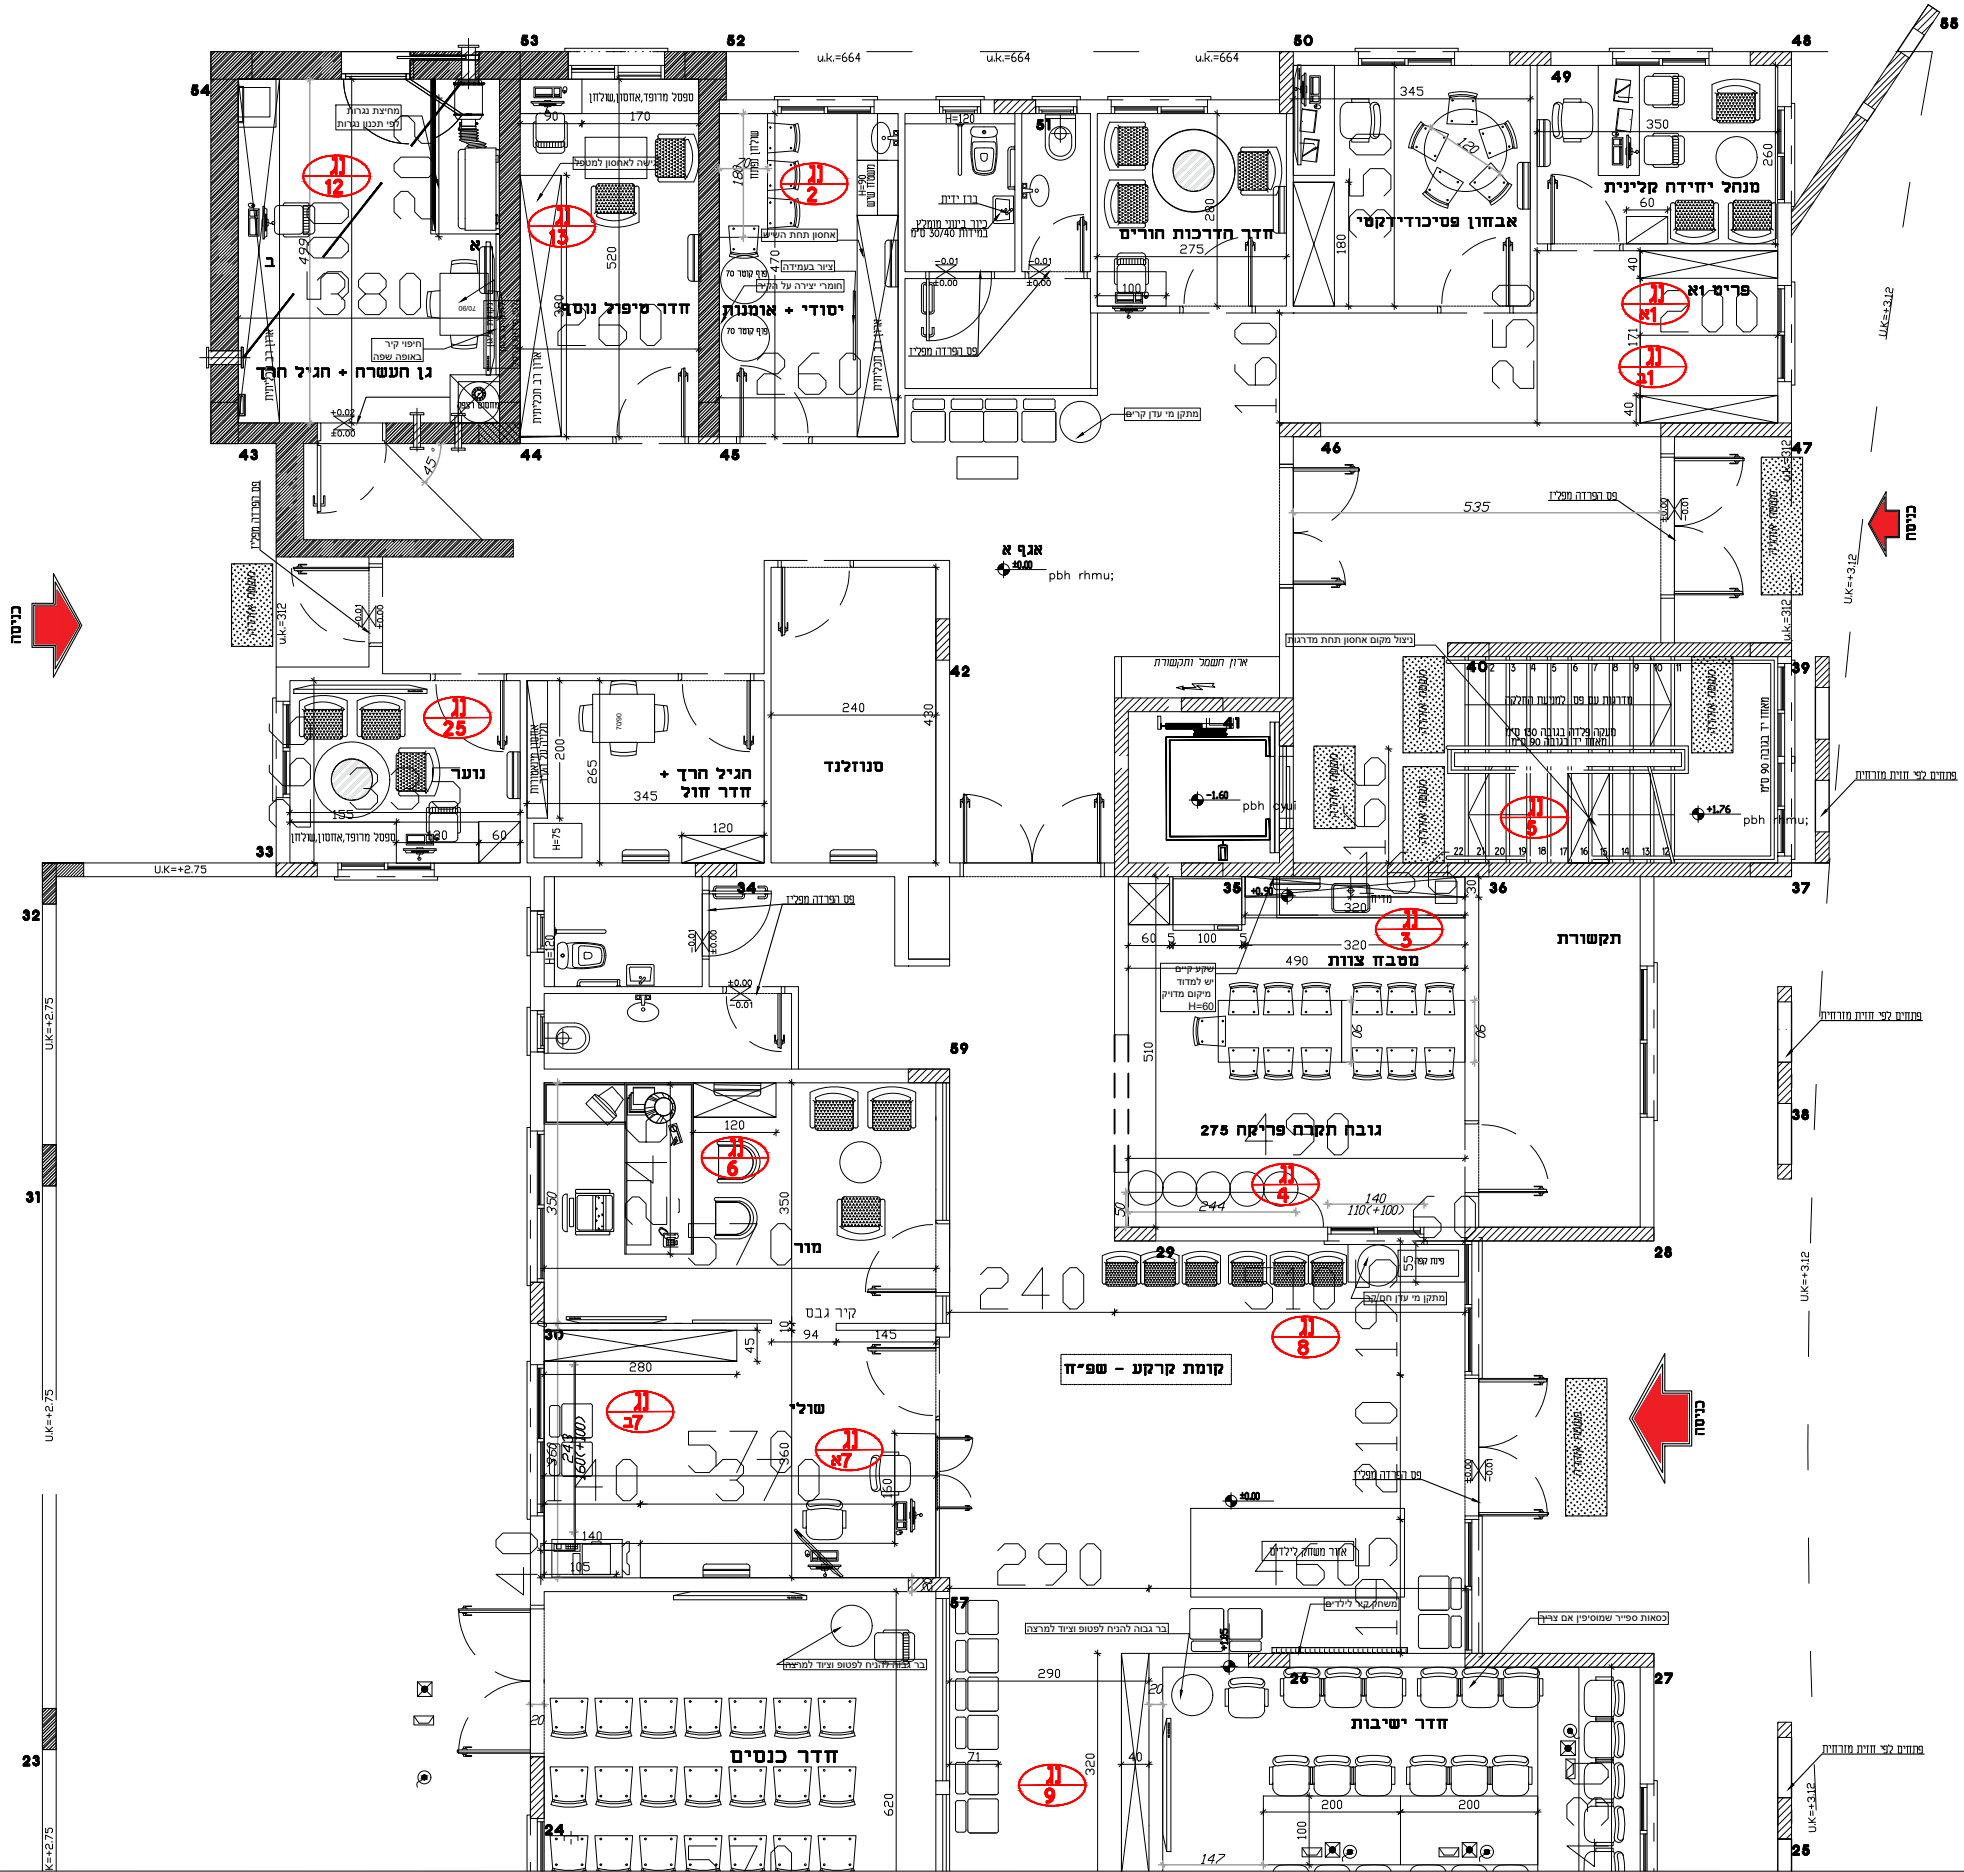

המזמין:
מועצה אזורית מרחבים

הפרוייקט:
מרכז דוסן - שפ"ח מרחבים


שירלי רוט
תכנון ועיצוב פנים
Shirley@ShirleyDesign.co.il
052-8105513


שם השרטוט:
תוכנית התמצאות
קומת קרקע
חלק ב

☐ AS MADE	☐ לבצוע	☒ למכרז	☐ לעיון
			xxx
שם	תאריך	חתימה	

מהדורה מס' X	ק.מ. :
	ללא

אין להעתיק ו/או להעביר ללא אישור בכתב מהמעצבת
המבצע אחראי לבדיקת התכנית. אין למדוד מהשרטוט.

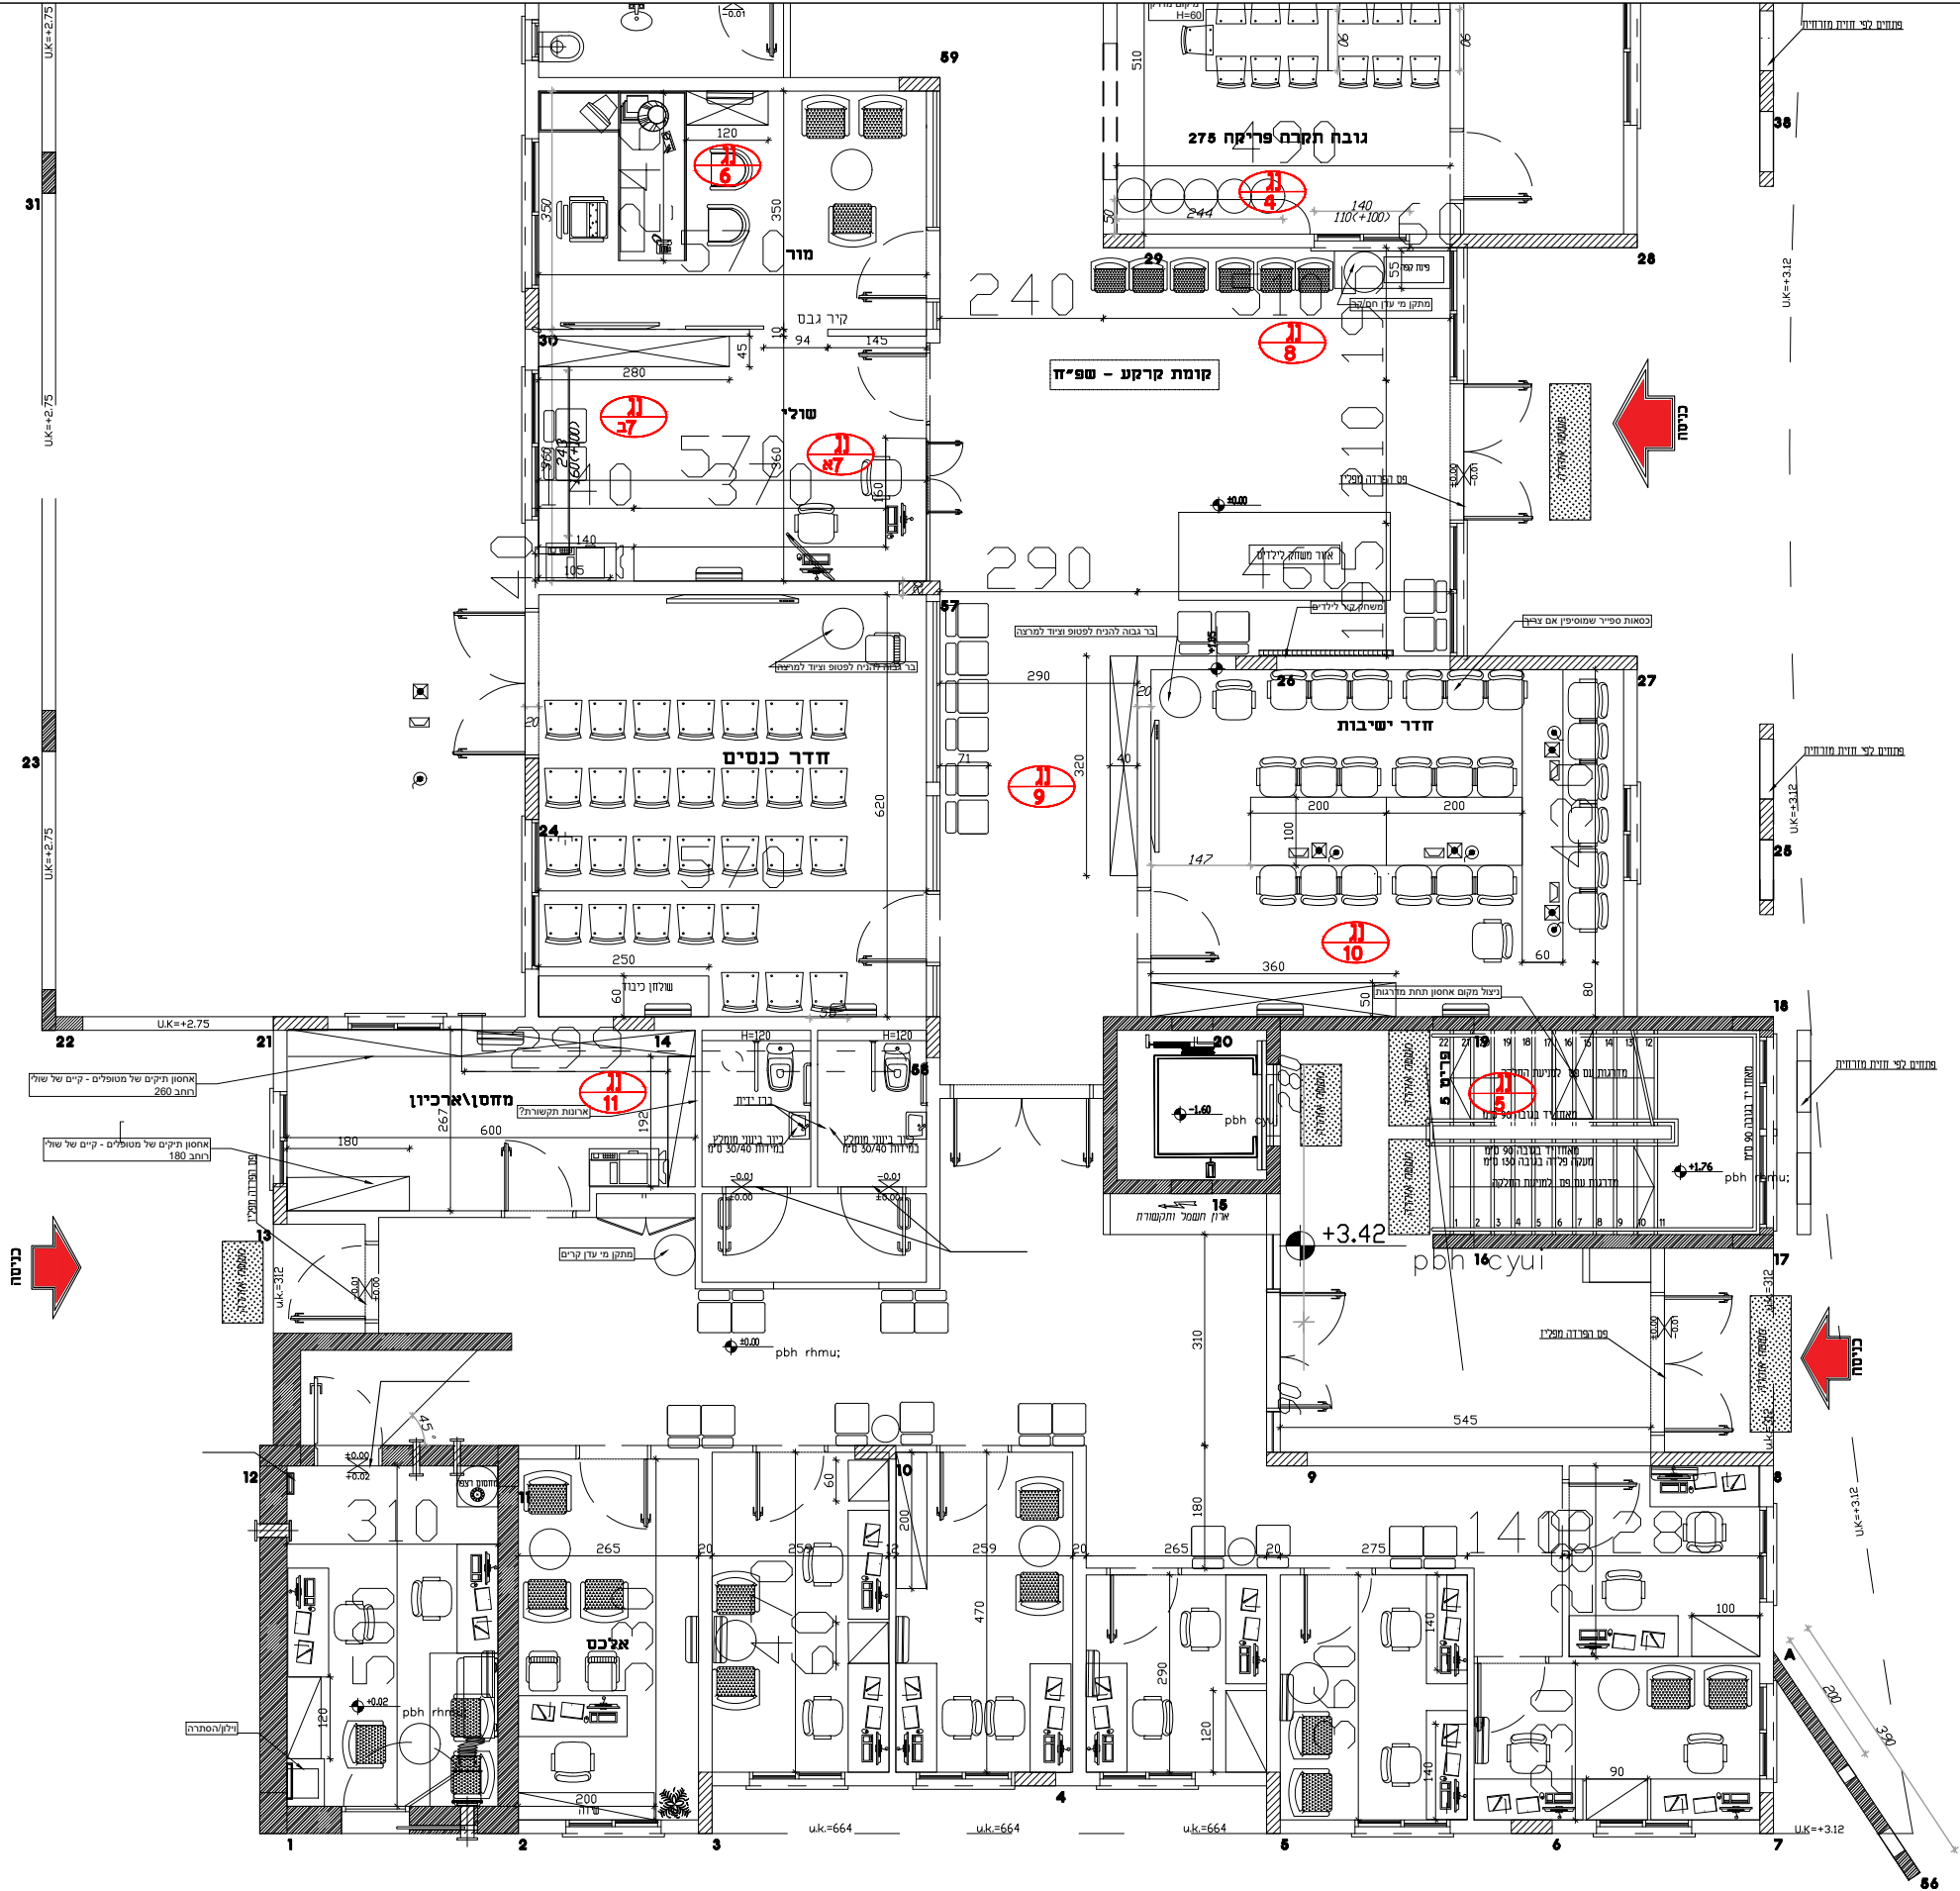

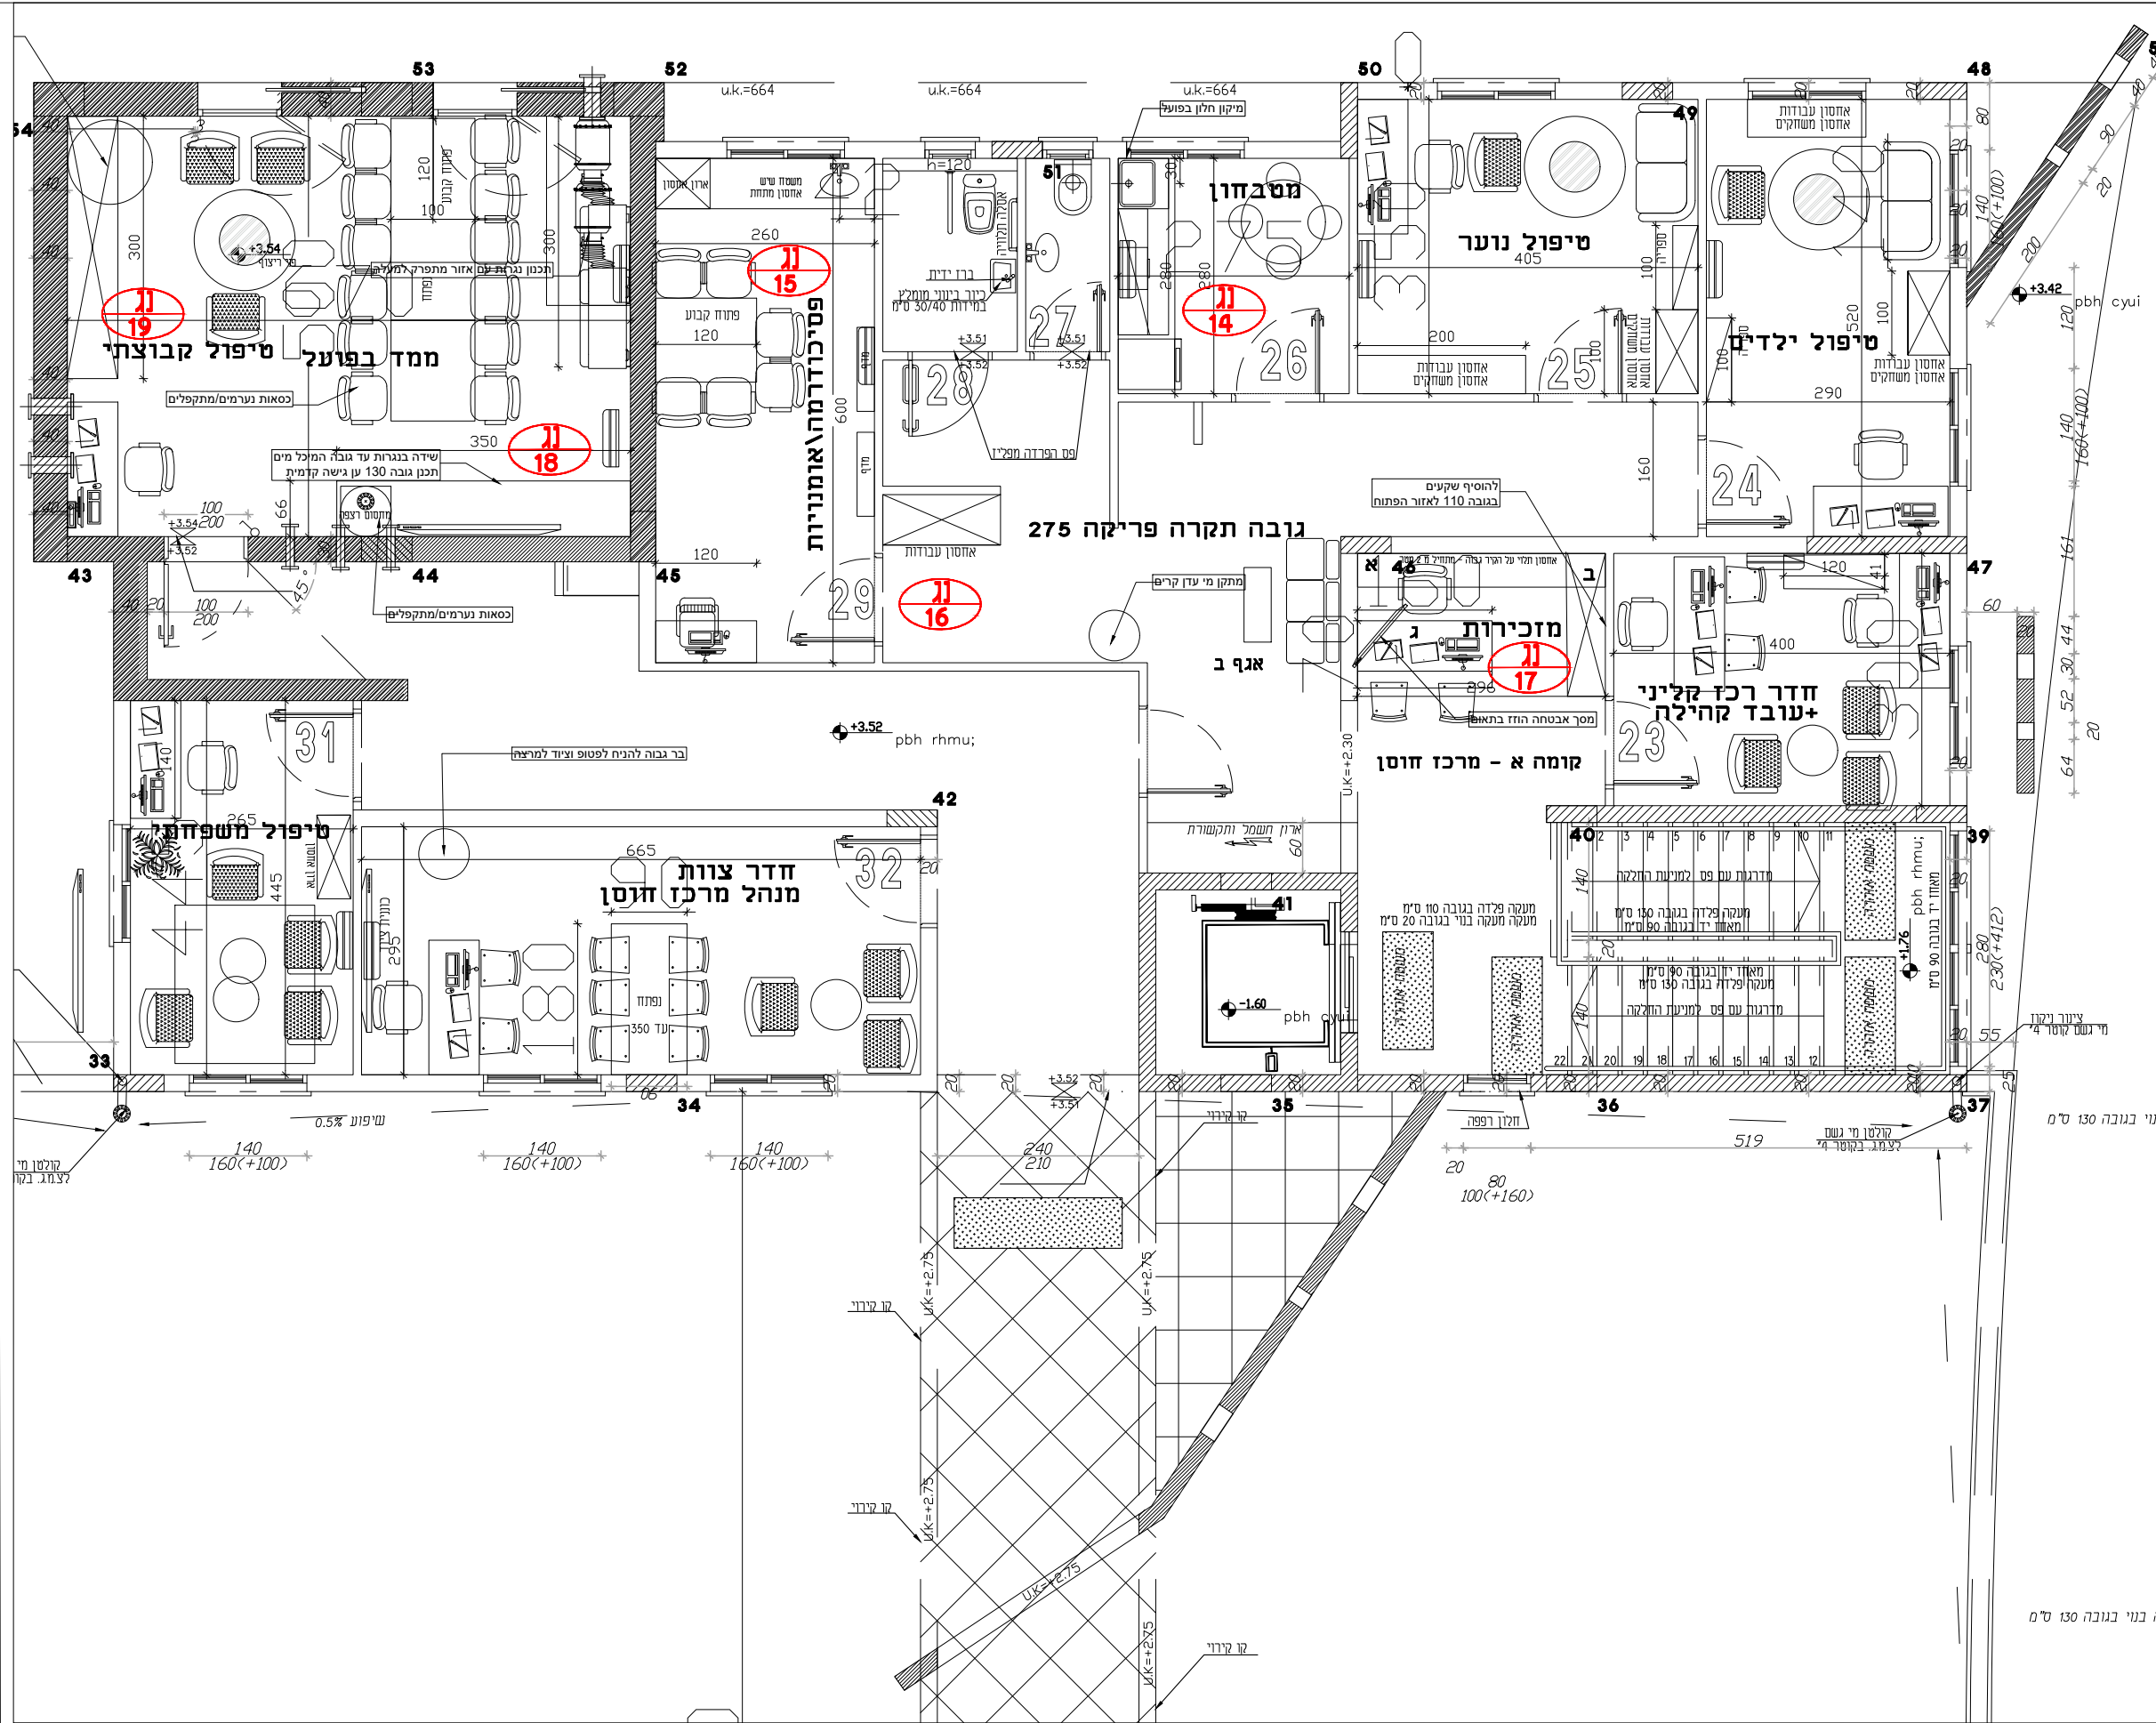

המזמין:

מועצה אזורית מרחבים

הפרוייקט:

מרכז חוסן - שפ"ח מרחבים

שירלי רוט

תכנון ועיצוב פנים

Shirley@ShirleyDesign.co.il

052-8105513


שם השרטוט:

תוכנית התמצאות

קומה א

חלק א

☐ כעיון	☒ למכרז	☐ לבצוע	☐ AS MADE
xxx			
שם	תאריך	חתימה	
מהדורה מס' X			
ק.מ. :	ללא		
הבניין בגובה 130 ס"מ			
אין להעתיק ו/או להעביר ללא אישור בכתב מהמעצבת המבצע אחראי לבדיקת התכנית. אין למדוד מהשרטוט.			

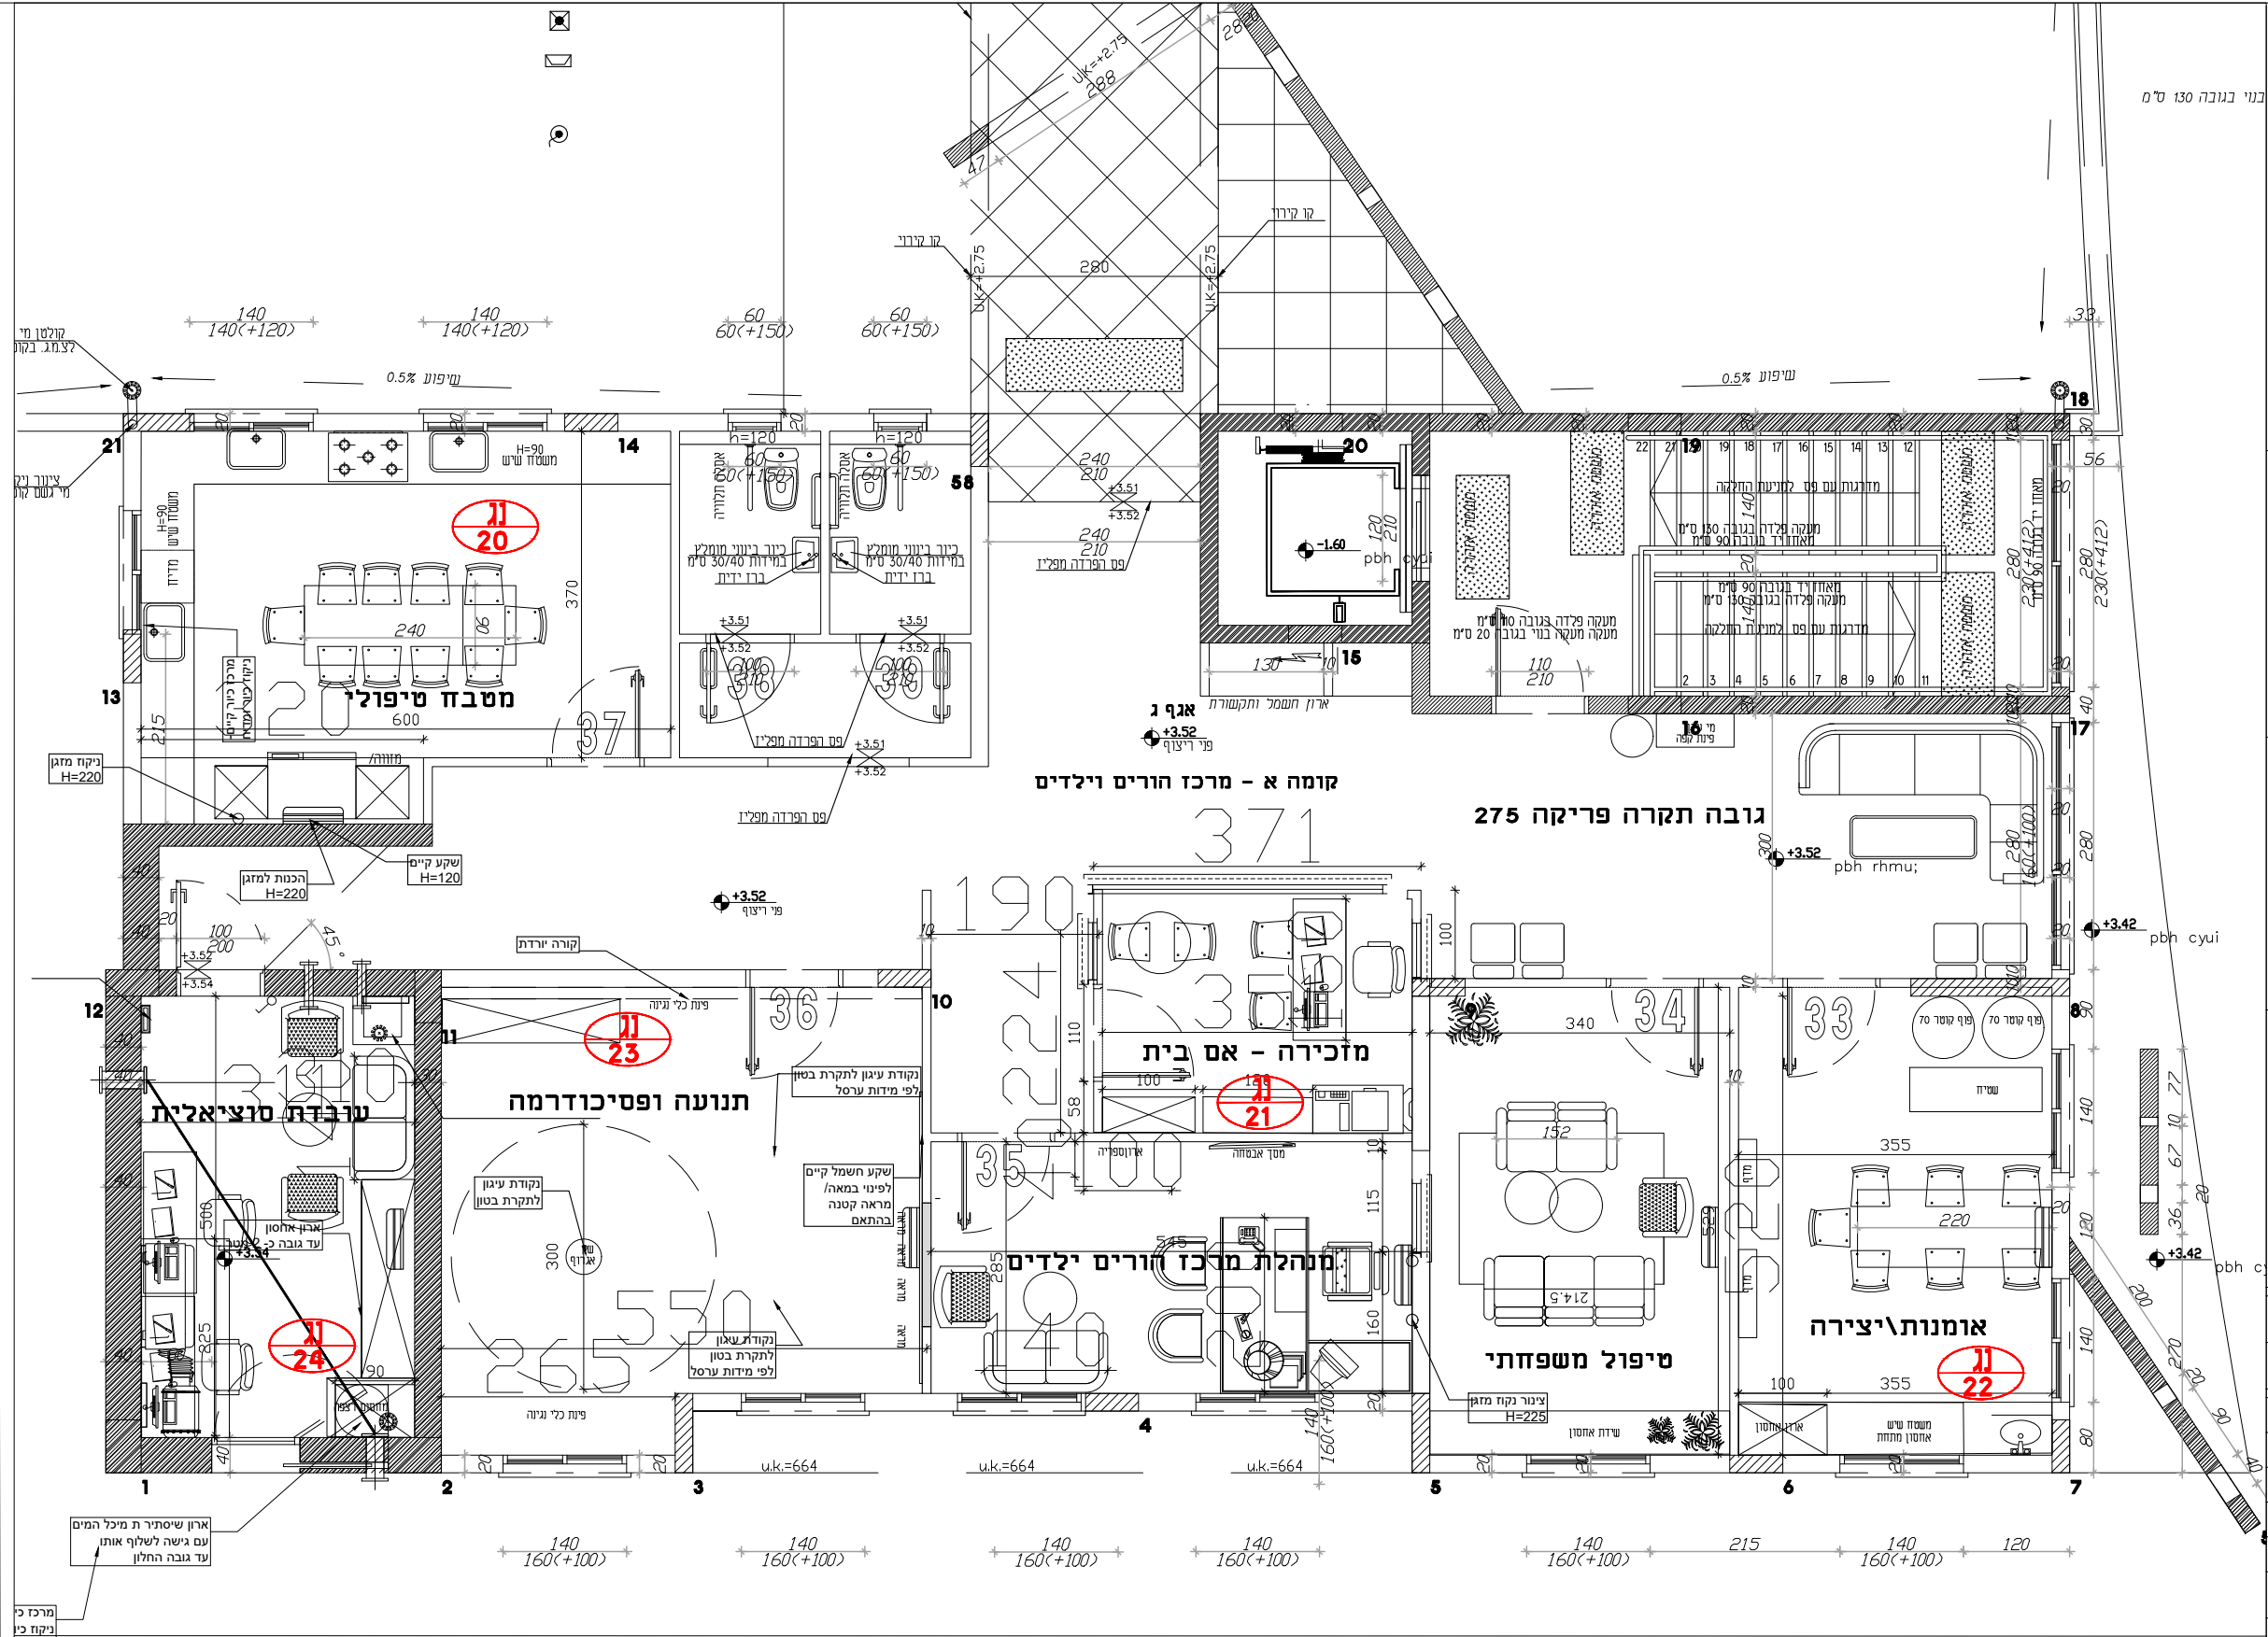

בני בגובה 130 ס"מ

המזמין:

מועצה אזורית מרחבים

הפרוייקט:

מרכז חוסן - שפ"ח מרחבים

שירלי רוט
תכנון ועיצוב פנים

Shirley@ShirleyDesign.co.il
052-8105513

שם השרטוט:

תוכנית התמצאות
קומה א
חלק ב
מרכז הורים וילדים

☐ AS MADE	☐ לבצוע	☒ למכרז	☐ לעיון
			xxx
שם	תאריך	חתימה	

מהדורה מס' X

ק.מ.:

ללא

אין להעתיק ו/או להעביר ללא אישור בכתב מהמעצבת
המבצע אחראי לבדיקת התכנית. אין למדוד מהשרטוט.

המזמין:
מועצה אזורית מרחבים

הפרוייקט:
מרכז חוסן - שפ"ח מרחבים

שירלי רוט
תכנון ועיצוב פנים
Shirley@ShirleyDesign.co.il
052-8105513

שם השרטוט:
נגרות ארון מסדרון
פרטי נגרות-נג 1
קומת קרקע



☐ לעיון	☒ למכרז	☐ לבצוע	☐ AS MADE
05.7.26			
חתימה	תאריך	שם	
	05.7.26		

מהדורה מס' 1

קומת קרקע
ק.מ. :
1:25

אין להעתיק ו/או להעביר ללא אישור בכתב מהמעצבת
המבצע אחראי לבדיקת התכנית. אין למדוד מהשרטוט.

- הערות:
- כמות מיקום מנעולים
 - בתיאום עם המעצבת
 - צבעים וגוונים
 - לפי בחירת המעצבת

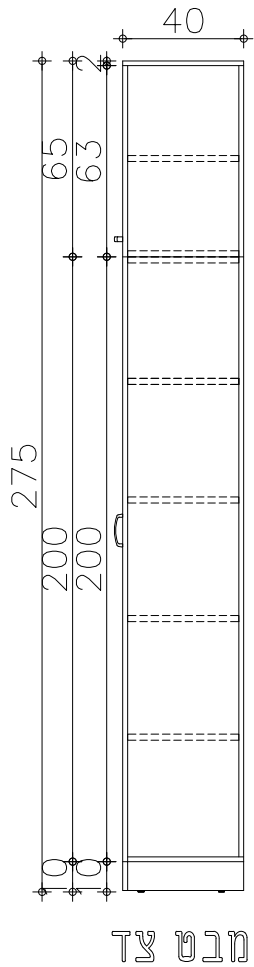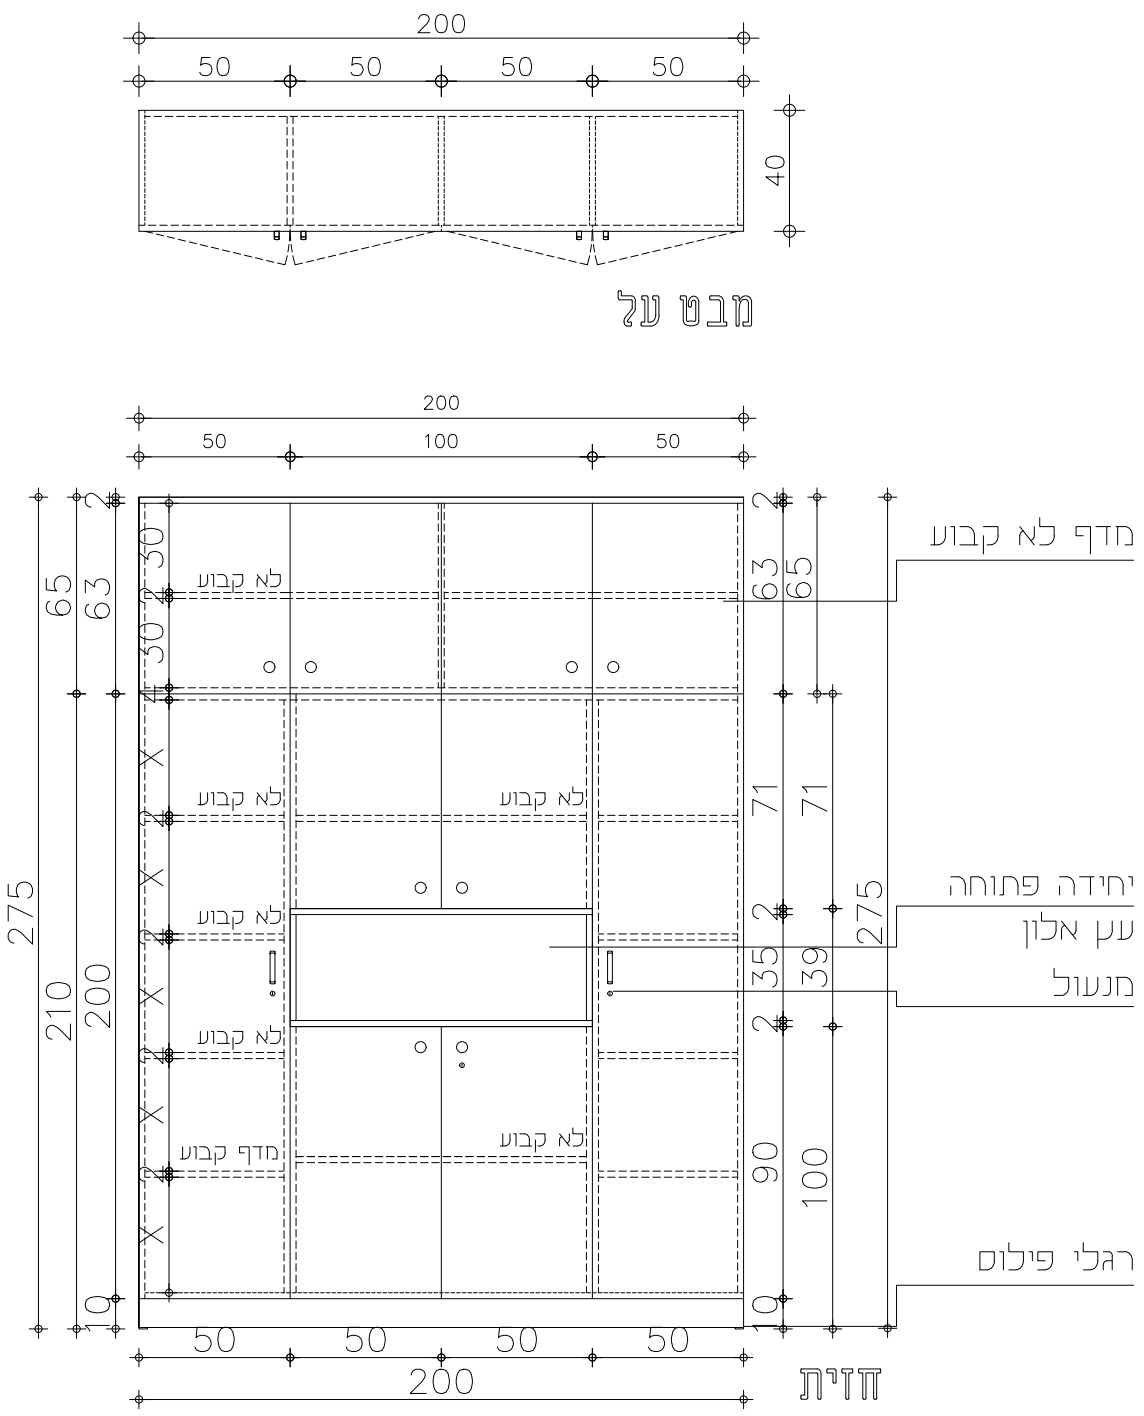

מפרט חומרים:
גוף: סנדוויץ' אוקמה או שווה ערך
חזית וחיפויים:
עבור אקריל - תוצרת דומיסיל או
עבור פורמייקה - דומיסיל/לביא/ברמן
עבור צבע - בסיס MDF
משטח עבודה: פורמיקה 4 סמ-דומיסיל או שווה ערך
משטחים אחרים: לפי תוכנית
פרזול: מגירות וצירים טריקה שקטה
מגירות הטיש אוונטק צירים הטיש או שווי ערך
צוקל: לפי בחירת מעצבת

הערה: יש לשמור על
פינות שאינן חדות
הערה: כל הריהוט יהיה
מקובע לקירות בצורה
שמונעת סכנת נפילתם
הערה לנגר: יש לבצע מדידה בשטח לפני ביצוע
בנוסף יש לעדכן את המעצבת על שינויים בתכנון

המזמין:

מועצה אזורית מרחבים

הפרוייקט:

מרכז חוסן - שפ"ח מרחבים

שירלי רוט
תכנון ועיצוב פנים

Shirley@ShirleyDesign.co.il
052-8105513

שם השרטוט:

ארון מטבח אומנות
פרטי נגרות-נג 2
קומת קרקע

☐ AS MADE	☐ לבצוע	☒ למכרז	☐ לעיון
			05.7.26
	שם	תאריך	חתימה
		05.7.26	

מהדורה מס' 1


ק.מ. :

1:25


קומת קרקע

אין להעתיק ו/או להעביר ללא אישור בכתב מהמעצבת
המבצע אחראי לבדיקת התכנית. אין למדוד מהשרטוט.


הערה:
צבעים אגוונים
לפי בחירת המעצבת

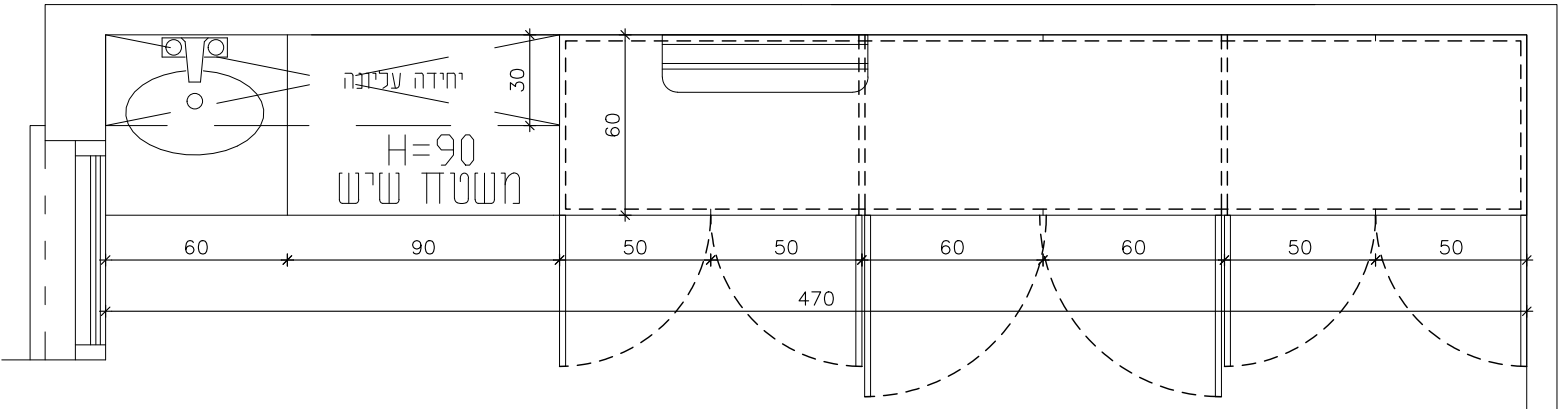

תוכנית ארון קנ"מ 1:25

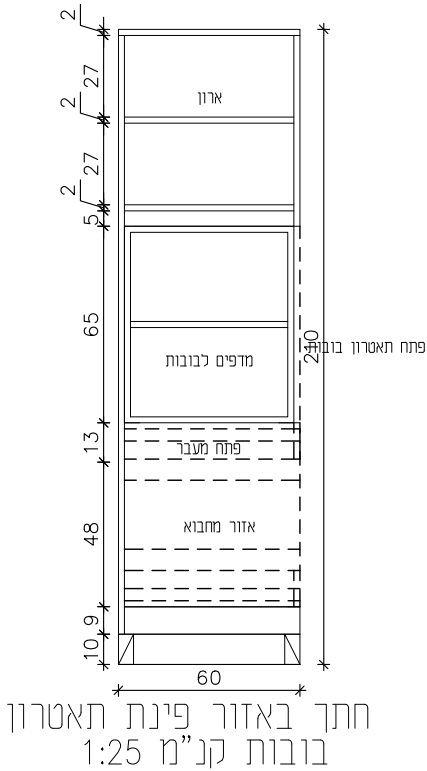

חתך באזור פינת תאטרון
בובות קנ"מ 1:25

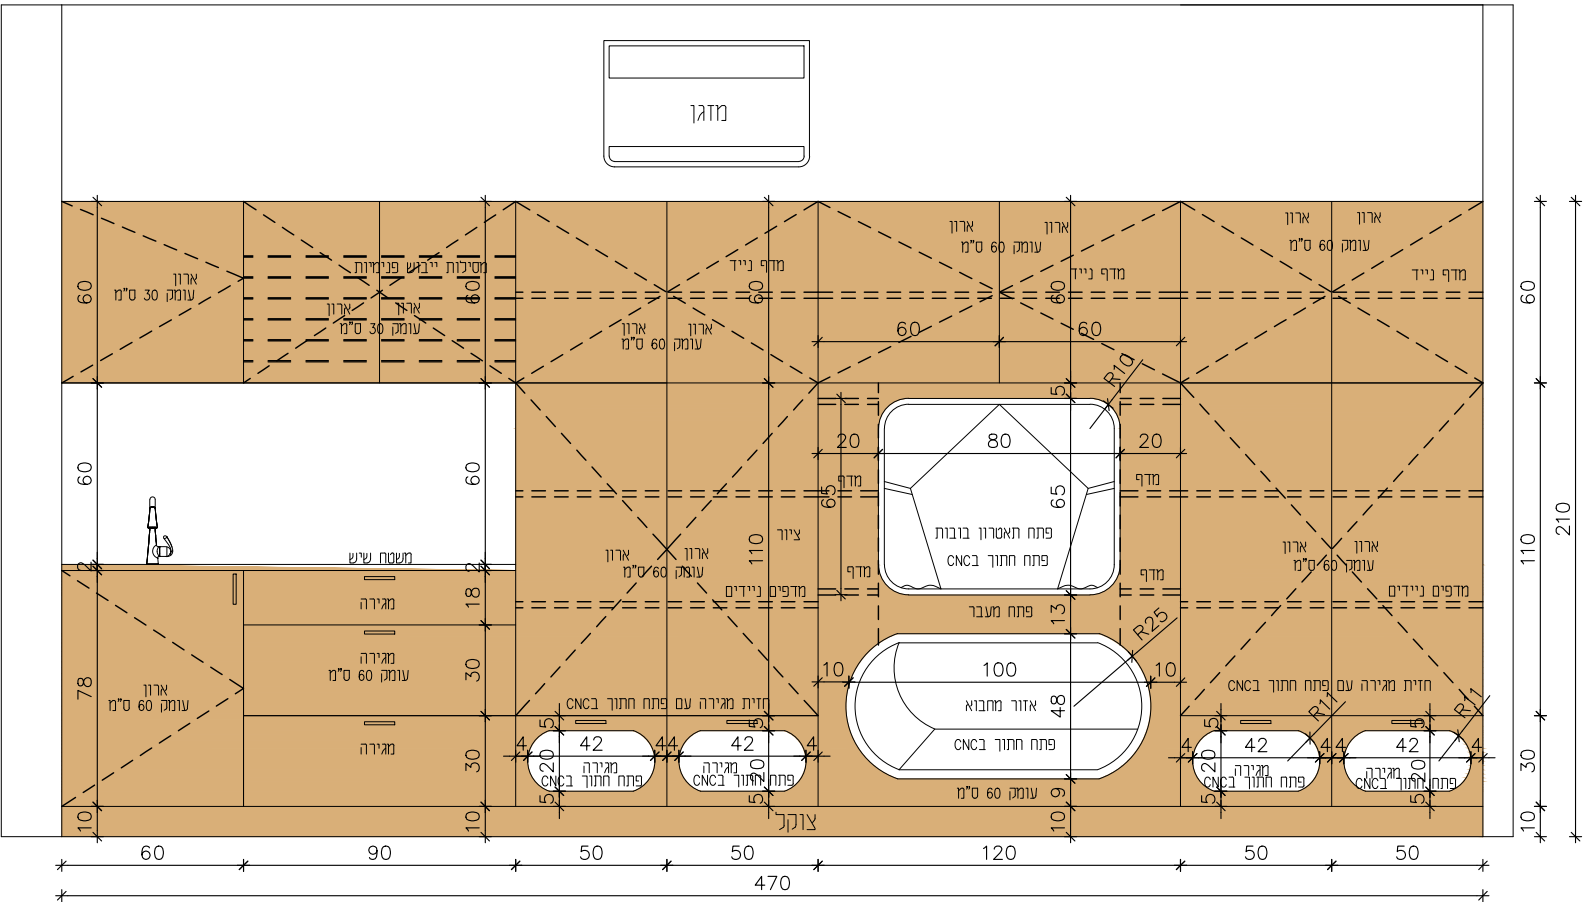

חזית ארון קנ"מ 1:25

משטח עבודה: פורמיקה 4 סמ-דומיסיל או שווה ערך
משטחים אחרים: לפי תוכנית
פרזול: מגירות וצירים טריקה שקטה
מגירות הטיש אוונסק צירים הטיש או שווי ערך
צוקל: לפי בחירת מעצבת

מפרט חומרים:
גוף: סנדוויץ' אוקמה או שווה ערך
חזית וחיוויים: עבור אקריל -תוצרת דומיסיל או
עבור פורמאייקה - דומיסיל/לביא/ברמן
עבור צבע - בסיס MDF

הערה: -כל הריהוט יהיה
מקובע לקירות בצורה
שמונעת סכנת נפילתם

הערה: -יש לשמור על
פינות שאינן חדות

הערה לנגר: יש לבצע מדידה בשטח לפני ביצוע
בנוסף יש לעדכן את המעצבת על שינויים בתכנון

המזמין:

מועצה אזורית מרחבים

הפרוייקט:
מרכז דוסן - שפ"ח מרחבים

שירלי רוט תכנון ועיצוב פנים
Shirley@ShirleyDesign.co.il
052-8105513

שם השרטוט:

מטבח צוות

פרטי נגרות-נג 3

קומת קרקע

מטבח צוות
פרטי נגרות-נג 3
קומת קרקע

☐ AS MADE	☐ לבצוע	☒ נמכרז	☐ לעיון
			05.7.26
שם	תאריך	חתימה	
	05.7.26		

מהדורה מס' 1

1:25
: n.p

אין להעתיק ו/או להעביר ללא אישור בכתב מהמעצבת
המבצע אחראי לבדיקת התכנית. אין למדוד מהשרטוט.

Technical drawing of a kitchen layout. The drawing shows a rectangular room with a sink, stove, and cabinets. Dimensions are given in centimeters. Labels in Hebrew identify the areas: 'ארונות עליונים' (Upper Cabinets), 'בילד אין' (Built-in), 'מקרר' (Refrigerator), 'מגירות' (Drawers), 'ארון' (Cabinet), 'מדיח' (Dishwasher), and 'מגירות' (Drawers). The total width is 490 cm. The total depth is 190 cm. The drawing includes a scale bar and a north arrow.

Section	Width (cm)	Depth (cm)
בילד אין	60	30
מקרר	100	60
מגירות	65	60
ארון	60	60
מדיח	60	60
מגירות	73	60

Total Width: 490 cm
Total Depth: 190 cm

Architectural floor plan of a kitchen with Hebrew labels and dimensions. The plan shows a layout with various cabinets, a sink, a stove, and a refrigerator. Dimensions are provided in millimeters (mm) and meters (m).

Labels and Dimensions:

- מזגן** (Air Conditioner): Located at the top center, with a height dimension of $+2.75$.
- ארונות עליונים** (Upper Cabinets): Located at the top right, with a height dimension of $+2.32$.
- קובית 'עץ' קרילפורמיקה** (Cabinet 'Wood' Crylformika): A central cabinet unit with a width of 154 and a height of 36 .
- דופן נגרות בגוון המטבח** (Backsplash in kitchen color): A horizontal panel with a width of 317 and a height of $+0.92$.
- חלק קבוע** (Fixed part): A section of the backsplash with a width of 60 and a height of $+0.00$.
- מחיריות** (Shelves): Located at the bottom right, with a width of 73 and a height of 30 .
- מדיח** (Dishwasher): Located at the bottom center, with a width of 60 and a height of 30 .
- ארון** (Cabinet): Located at the bottom left, with a width of 60 and a height of 30 .
- מחיריות** (Shelves): Located at the bottom left, with a width of 64 and a height of 30 .
- בילד אין** (Built-in): Located at the bottom left, with a width of 63 and a height of 30 .
- מקרר** (Refrigerator): Located at the bottom left, with a width of 100 and a height of 185 .
- מחיריות** (Shelves): Located at the bottom left, with a width of 62 and a height of 30 .
- פתוח - מיקרוגל** (Open - Microwave): Located at the bottom left, with a width of 62 and a height of 30 .

Other Labels:

- מדף** (Shelf): Located at the top left, with a height dimension of 113 .
- צוקל** (Base): Located at the bottom right, with a width of 3 and a height of 30 .

הערה: –יש לשמור על פינות שאינן חדות	הערה: –כל הריהוט יהיה מקובע לקירות בצורה שמונעת סכנת נפילתם
-------------------------------------	---

הערה לנגר: יש לבצע מדידה בשטח לפני ביצוע
בנוסף יש לעדכן את המעצבת על שינויים בתכנון

משטח עבודה: פורמיקה 4 סמ-דומיסיל או שווה ערך
משטחים אחרים: לפי תוכנית
פרזול: מגירות וצירים טריקה שקטה
מגירות הטיש אוונטק צירים הטיש או שווי ערך
צוקל: לפי בחירת מעצבת

משטחים אחרים: לפי תוכנית

פרזול: מגירות וצירים טריקה שקטה

מגירות הטיש אוונטק צירים הטיש או שווי ערך

צוקל: לפי בחירת מעצבת

המזמין:
מועצה אזורית מרחבים

הפרויקט:
מרכז חוסן - שפ"ח מרחבים

שירלי רוט
תכנון ועיצוב פנים
Shirley@ShirleyDesign.co.il
052-8105513

שם הפרויקט:
דלפק סטודנטים מטבח צוות
פרטי נגרות-נג 4
קומת קרקע


☐ לעיון	☒ למכרז	☐ לבצוע	☐ AS MADE
05.07.26			
חתימה	תאריך	שם	
	05.07.26		

מהדורה מס' 1


קומת קרקע
ק.מ. : 1:25

אין להעתיק ו/או להעביר ללא אישור בכתב מהמעצבת
המבצע אחראי לבדיקת התכנית. אין למדוד מהשרטוט.

הערה:
צבעים אלו
לפי בחירת המעצבת

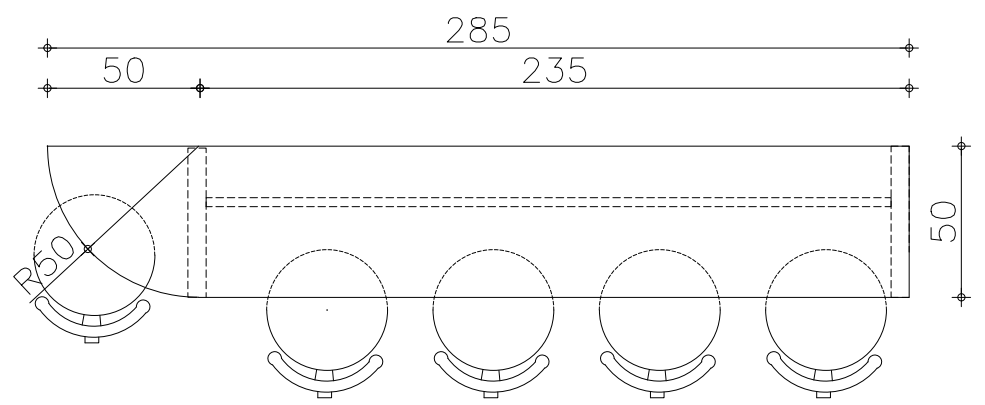

מבט על

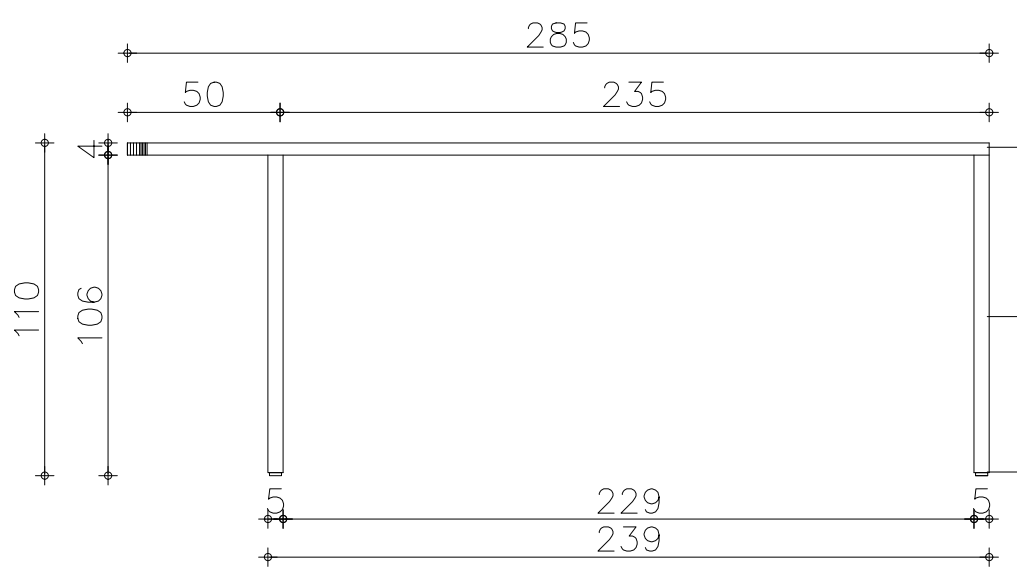


חזית

משטח עליון
גוון לבחירת המעצבת
עובי 4 ס"מ

רגלי מתכת-
כולל קושרת
עובי פרופיל 5 ס"מ

רגלי פילוס

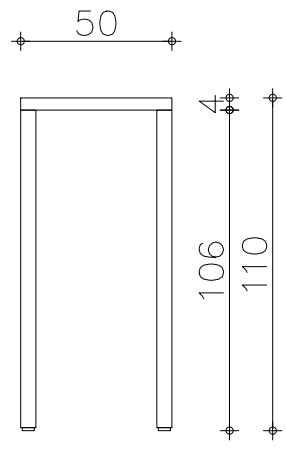

מבט צד

מפרט חומרים:
גוף: סנדוויץ' אוקמה או שווה ערך
חזית וחיפויים:
עבור אקריל - תוצרת דומיסיל או
עבור פורמאיקה - דומיסיל/לביא/ברמן
עבור צבע - בסיס MDF
משטח עבודה: פורמיקה 4 סמ-דומיסיל או שווה ערך
משטחים אחרים: לפי תוכנית
פרזול: מגירות וצירים טריקה שקטה
מגירות הטיש אונסק צירים הטיש או שווי ערך
צוקל: לפי בחירת מעצבת

הערה: יש לשמור על
פינות שאינן חדות

הערה לנגר: יש לבצע מדידה בשטח לפני ביצוע
בנוסף יש לעדכן את המעצבת על שינויים בתכנון

המזמין: מועצה אזורית מרחבים		הפרוייקט: מרכז חוסן - שפ"ח מרחבים		שם השרטוט: ארון מתחת למדרגות פרטי נגרות-נג 5 קומת קרקע		שם השרטוט: ארון מתחת למדרגות פרטי נגרות-נג 5 קומת קרקע		AS MADE לכבוע למכרז לעיון 05.07.26 שם תאריך 05.07.26 חתימה מהדורה מס' 1		קומת קרקע ק.מ. : 1:25		הערה: יש לשמור על פינות שאינן חדות הערה: כל הריהוט יהיה מקובע לקירות בצורה שמונעת סכנת נפילתם הערה לנגר: יש לבצע מדידה בשטח לפני ביצוע בנוסף יש לעדכן את המעצבת על שינויים בתכנון		מפרט חומרים: גוף: סנדוויץ' אוקמה או שווה ערך חזית וחיפויים: עבור אקריל -תוצרת דומיסיל או עבור פורמאייקה - דומיסיל/לביא/ברמן עבור צבע - בסיס MDF משטח עבודה: פורמיקה 4 סמ-דומיסיל או שווה ערך משטחים אחרים: לפי תוכנית פרזול: מגירות וצירים טריקה שקטה מגירות הטיש אוונסק צירים הטיש או שווי ערך צוקל: לפי בחירת מעצבת		מבט על מבט צד חזית		הערות: כמות ומיקום מנעולים בתיאום עם המעצבת צבעים וגוונים לפי בחירת המעצבת	
---	--	---	--	--	--	--	--	---	--	---	--	--	--	--	--	---	--	---	--

המזמין:

מועצה אזורית מרחבים

הפרוייקט:

מרכז חוסן - שפ"ח מרחבים

שירלי רוט
תכנון ועיצוב פנים

Shirley@ShirleyDesign.co.il
052-8105513

שם השרטוט:

ארון אחסון חדר מור
פרטי נגרות-נג 6
קומת קרקע

☐ AS MADE	☐ לבצוע	☒ למכרז	☐ לעיון
			05.07.26
	שם	תאריך	חתימה
		05.07.26	

מהדורה מס' 1

ק.מ. :

1:25


קומת קרקע

אין להעתיק ו/או להעביר ללא אישור בכתב מהמעצבת
המבצע אחראי לבדיקת התכנית. אין למדוד מהשרטוט.


- הערות:
- כמות ומיקום מנעולים
 - בתיאום עם המעצבת
 - צבעים וגוונים
 - לפי בחירת המעצבת

תוספת מנעול לפי דרישה

הערה: אין להוריד לייצור לפני מדידה ופגישה עם המעצבת

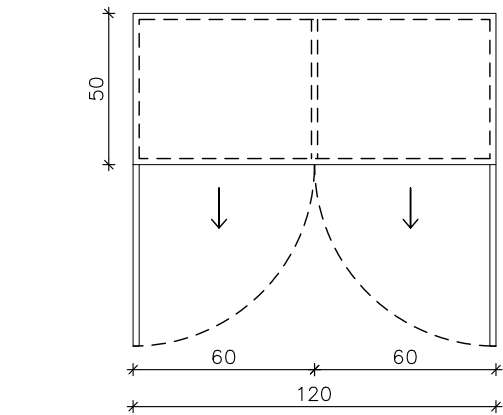


תוכנית ארון קנ"מ 1:25

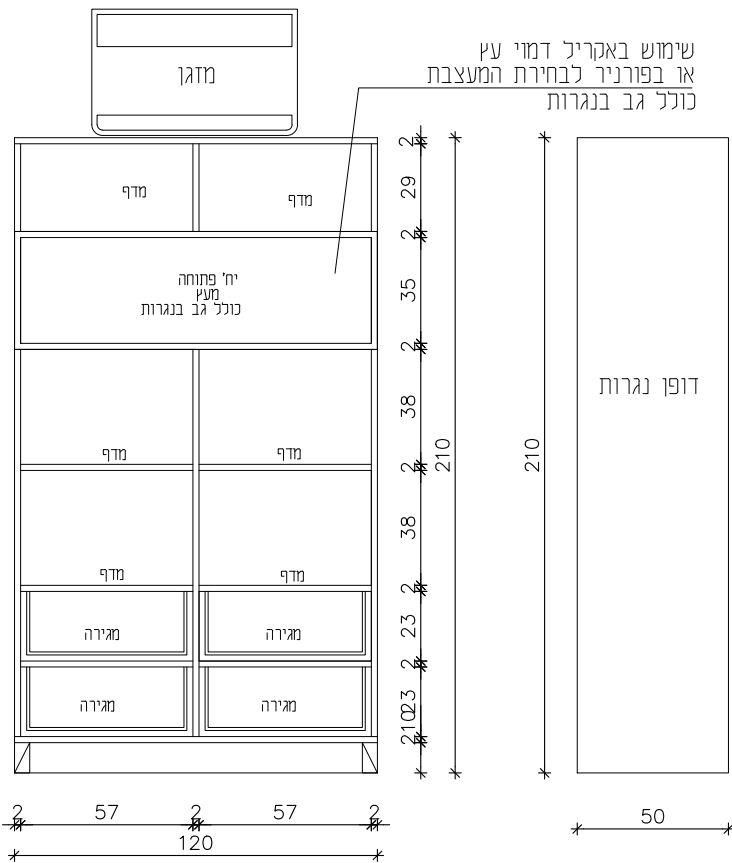

חתך בארון קנ"מ 1:25

חזית צד קנ"מ 1:25

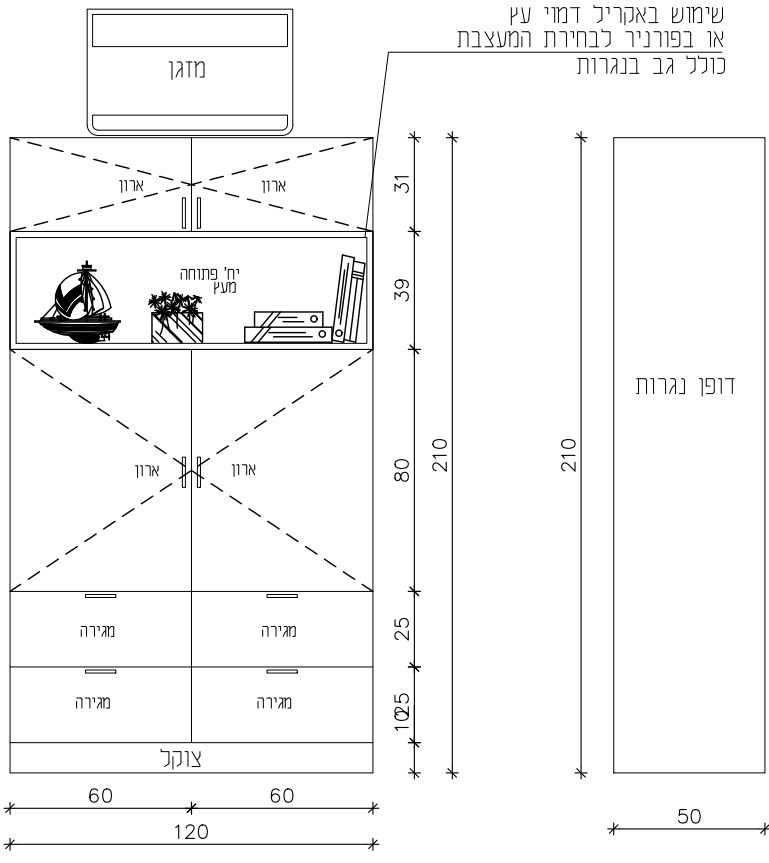

חזית ארון קנ"מ 1:25

חזית צד קנ"מ 1:25

מפרט חומרים:

גוף: סנדוויץ' אוקמה או שווה ערך
חזית וחפויים:
עבור אקריל - תוצרת דומיסיל או
עבור פורמאיקה - דומיסיל/לביא/ברמן
עבור צבע - בסיס MDF

משטח עבודה: פורמיקה 4 סמ-דומיסיל או שווה ערך
משטחים אחרים: לפי תוכנית
פרזול: מגירות וצירים טריקה שקטה
מגירות הטיש אוונטק צירים הטיש או שווי ערך
צוקל: לפי בחירת מעצבת

הערה: יש לשמור על פינוק שאינו חדות
הערה: כל הריהוט יהיה מקובע לקירות בצורה שמונעת סכנת נפילתם

הערה לנגר: יש לבצע מדידה בשטח לפני ביצוע
בנוסף יש לעדכן את המעצבת על שינויים בתכנון

המזמין:

מועצה אזורית מרחבים

הפרוייקט:

מרכז חוסן - שפ"ח מרחבים

שירלי רוט
תכנון ועיצוב פנים

Shirley@ShirleyDesign.co.il
052-8105513

שם השרטוט:

שולחן מזכירות חדר שולי
פרטי נגרות-נג 7א
קומת קרקע

☐ AS MADE	☐ לבצוע	☒ למכרז	☐ לעיון
			05.07.26
	שם	תאריך	חתימה
		05.07.26	

מהדורה מס' 1

ק.מ. :

1:25

קומת קרקע


אין להעתיק ו/או להעביר ללא אישור בכתב מהמעצבת
המבצע אחראי לבדיקת התכנית. אין למדוד מהשרטוט.

הערות:


- כמות ומיקום מנעולים
- בתיאום עם המעצבת
- צבעים וגוונים
- לפי בחירת המעצבת

תוספת מנעול לפי דרישה


הערה: אין להוריד לייצור לפני מדידה ופגישה עם המעצבת

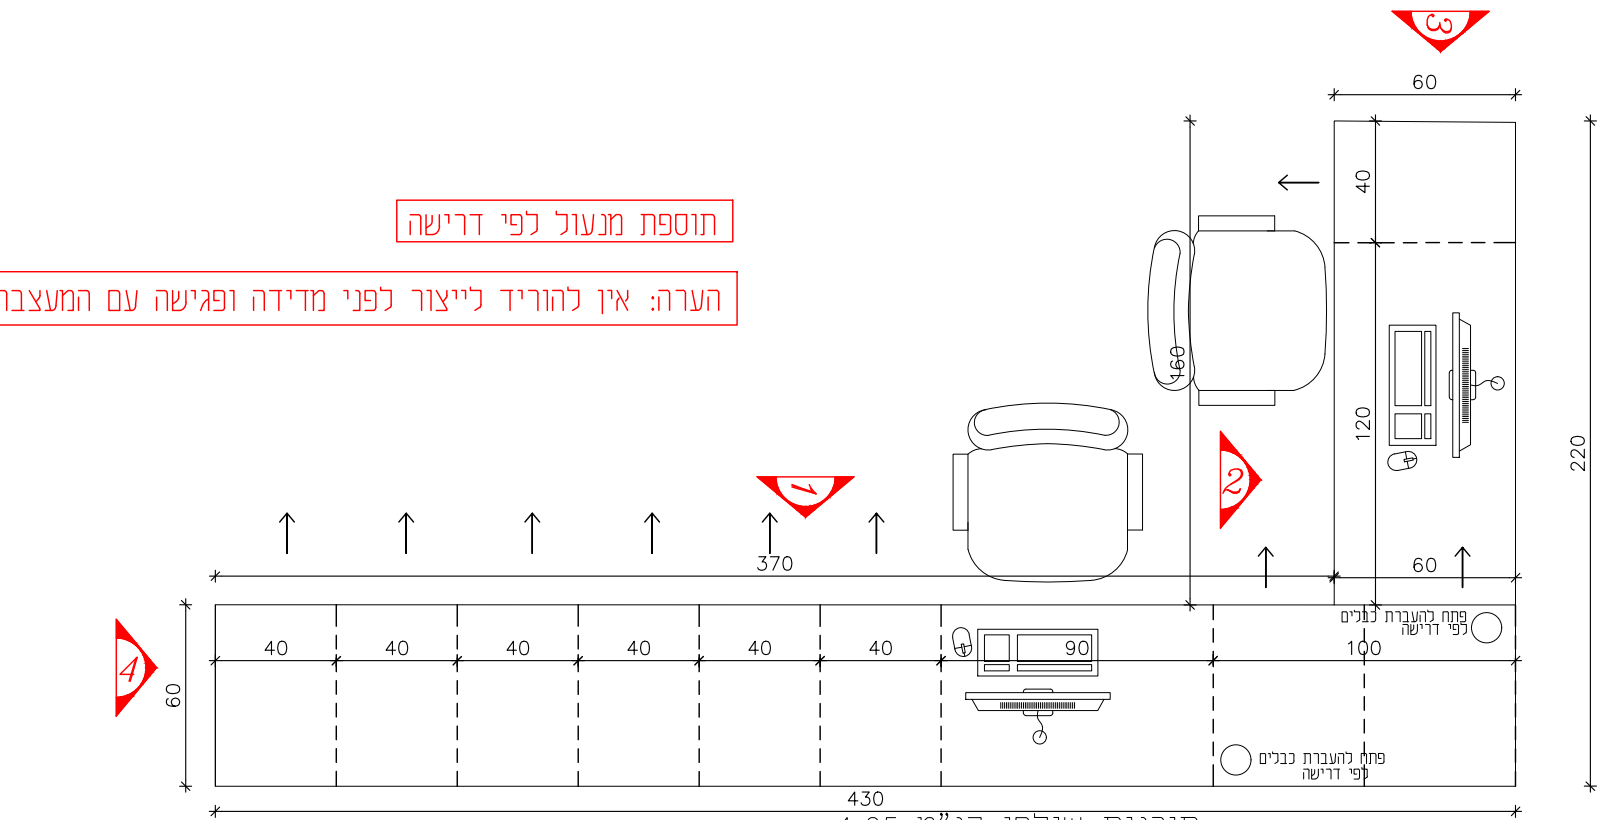


תוכנית שולחן קנ"מ 1:25

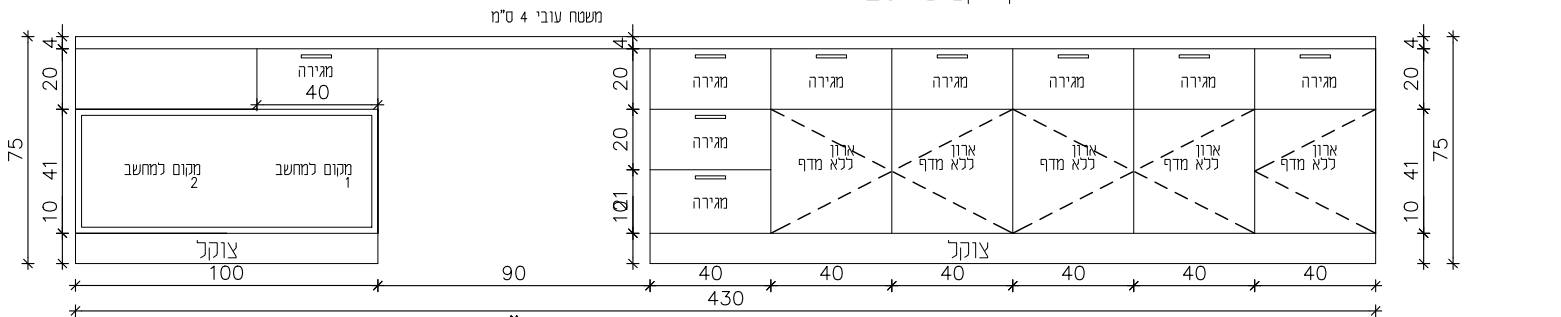

חזית 1 קנ"מ 1:25

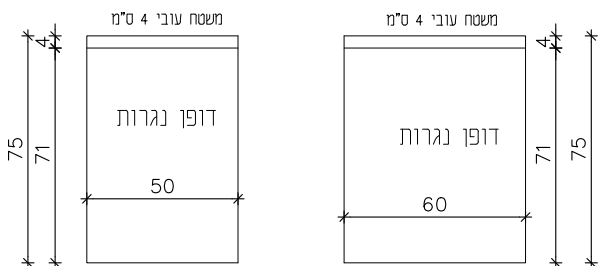

חזית 3 קנ"מ 1:25 חזית 4 קנ"מ 1:25

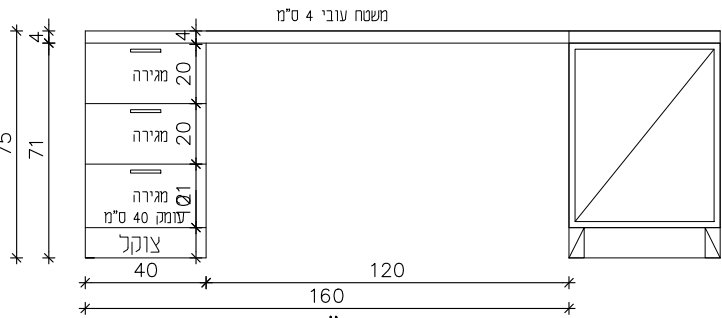

חזית 2 קנ"מ 1:25

מפרט חומרים:

גוף: סנדוויץ' אוקמה או שווה ערך

חזית וחזיתיים:

עבור אקריל - תוצרת דומיסיל או

עבור פורמאייקה - דומיסיל/לביא/ברמן

עבור צבע - בסיס MDF

משטח עבודה: פורמיקה 4 סמ-דומיסיל או שווה ערך

משטחים אחרים: לפי תוכנית

פרזול: מגירות וצירים טריקה שקטה

מגירות הטיש אוונסק צירים הטיש או שווי ערך

צוקל: לפי בחירת מעצבת

הערה: -יש לשמור על
פינות שאינן חדות

הערה לנגר: יש לבצע מדידה בשטח לפני ביצוע
בנוסף יש לעדכן את המעצבת על שינויים בתכנון

המזמין:

מועצה אזורית מרחבים

הפרוייקט:

מרכז חוסן - שפ"ח מרחבים

שירלי רוט
תכנון ועיצוב פנים

Shirley@ShirleyDesign.co.il
052-8105513

שם השרטוט:

ארון חדר שולי
פרטי נגרות-נג 7ב
קומת קרקע

☐ AS MADE	☐ לבצוע	☒ למכרז	☐ לעיון
			05.07.26
	שם	תאריך	חתימה
		05.07.26	

מהדורה מס' 1

ק.מ. :

1:25

קומת קרקע


אין להעתיק ו/או להעביר ללא אישור בכתב מהמעצבת
המבצע אחראי לבדיקת התכנית. אין למדוד מהשרטוט.

הערות:


- כמות מיקום מנעולים
- בתיאום עם המעצבת
- צבעים וגוונים
- לפי בחירת המעצבת

תוספת מנעול לפי דרישה


הערה: אין להוריד לייצור לפני מדידה ופגישה עם המעצבת

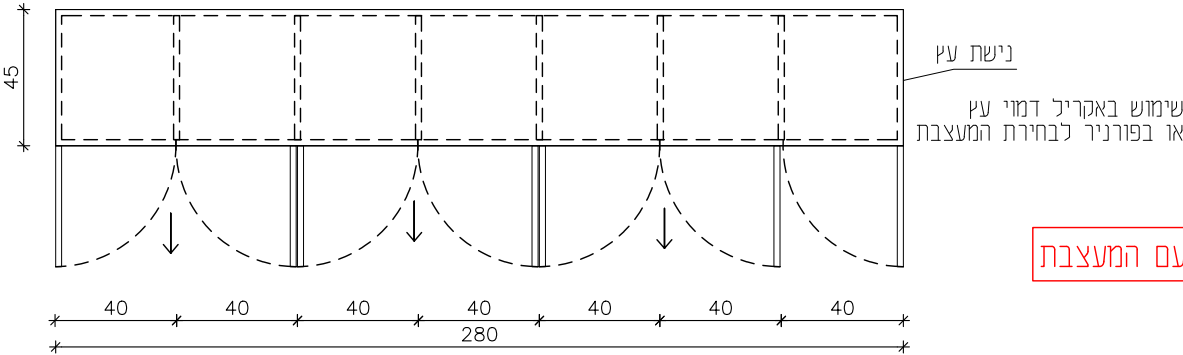


תוכנית ארון קנ"מ 1:25

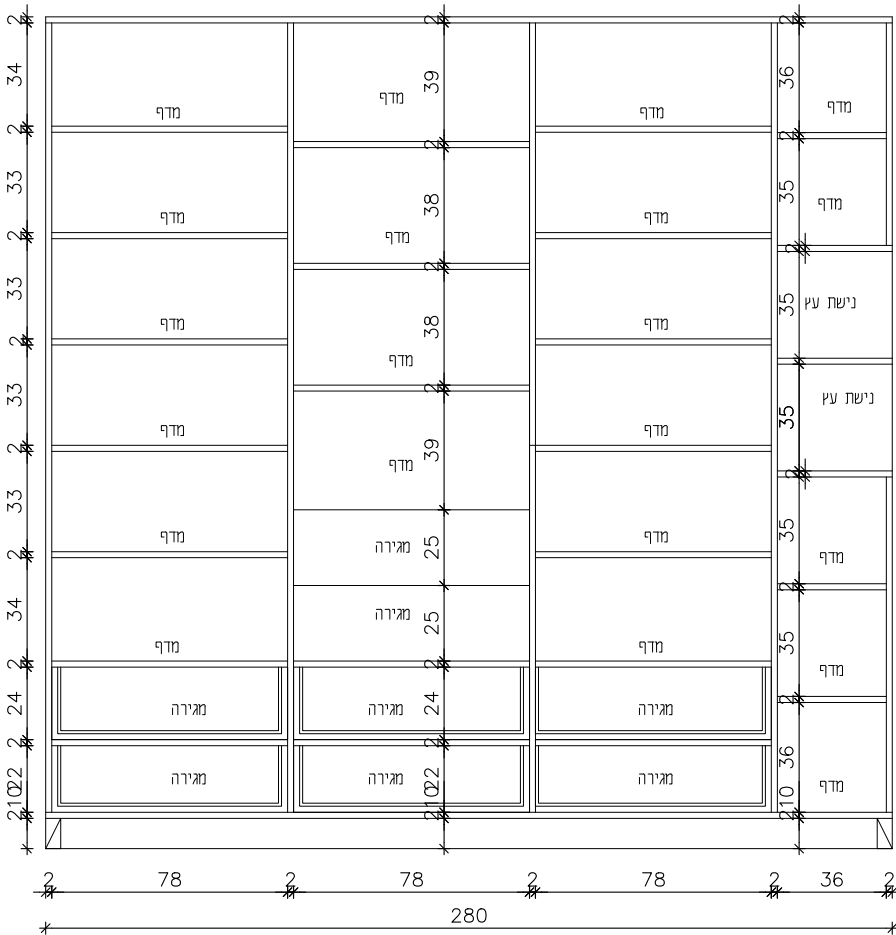

חתך בארון קנ"מ 1:25

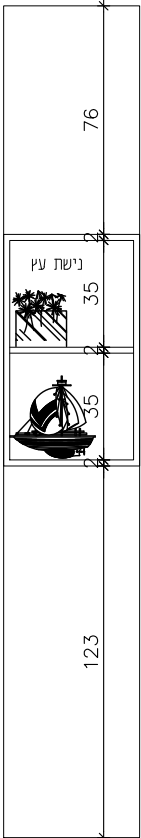

חזית צד קנ"מ 1:25

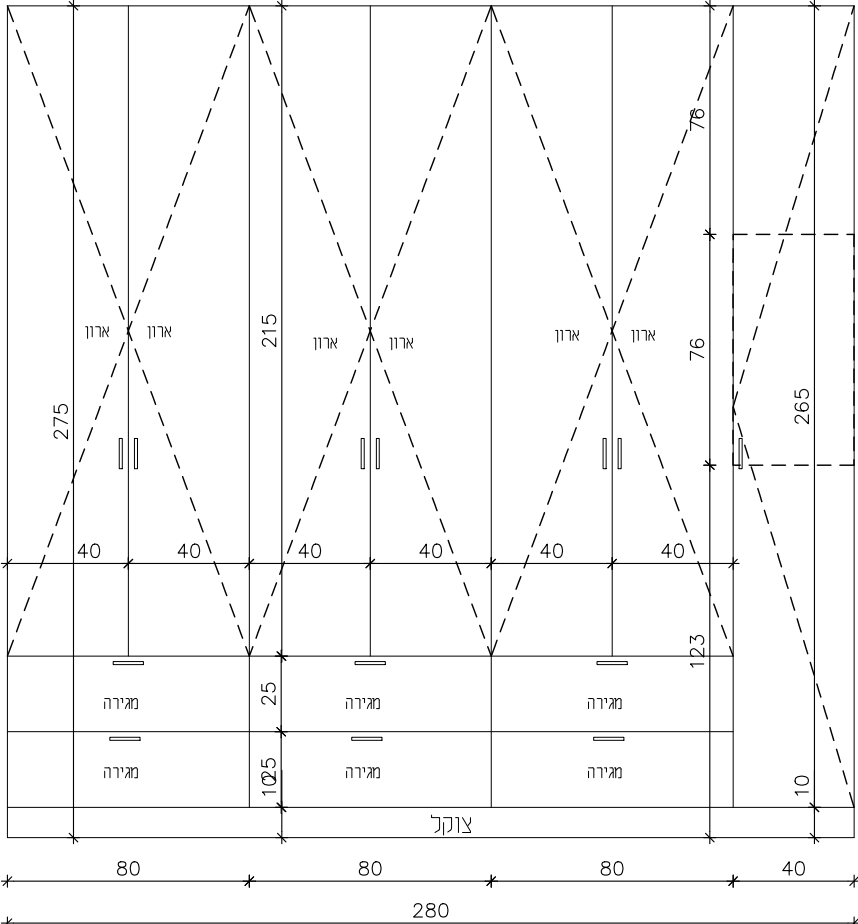

חזית ארון קנ"מ 1:25

מפרט חומרים:

גוף: סנדוויץ' אוקמה או שווה ערך
חזית וחיוויים:
עבור אקריל - תוצרת דומיסיל או
עבור פורמאיקה - דומיסיל/לביא/ברמן
עבור צבע - בסיס MDF

משטח עבודה: פורמיקה 4 סמ-דומיסיל או שווה ערך
משטחים אחרים: לפי תוכנית
פרזול: מגירות וצירים טריקה שקטה
מגירות הטיש אוונסק צירים הטיש או שווי ערך
צוקל: לפי בחירת מעצבת

הערה: -יש לשמור על
פינות שאינן חדות

הערה לנגר: יש לבצע מדידה בשטח לפני ביצוע
בנוסף יש לעדכן את המעצבת על שינויים בתכנון

המזמין:

מועצה אזורית מרחבים

הפרוייקט:

מרכז חוסן - שפ"ח מרחבים

שירלי רוט
תכנון ועיצוב פנים

Shirley@ShirleyDesign.co.il

052-8105513

שם השרטוט:

פינת קפה
פרטי נגרות-נג 8

☐ לעיון ☒ למכרז ☐ לבצוע ☐ AS MADE

05.07.26

שם	תאריך	חתימה
----	-------	-------

05.07.26

מהדורה מס' 1


ק.מ.:

1:25

קומת קרקע

אין להעתיק ו/או להעביר ללא אישור בכתב מהמעצבת המבצע אחראי לבדיקת התכנית. אין למדוד מהשרטוט.

- הערות:
- כמות ומיקום מנעולים
- בתיאום עם המעצבת
- צבעים וגוונים
- לפי בחירת המעצבת

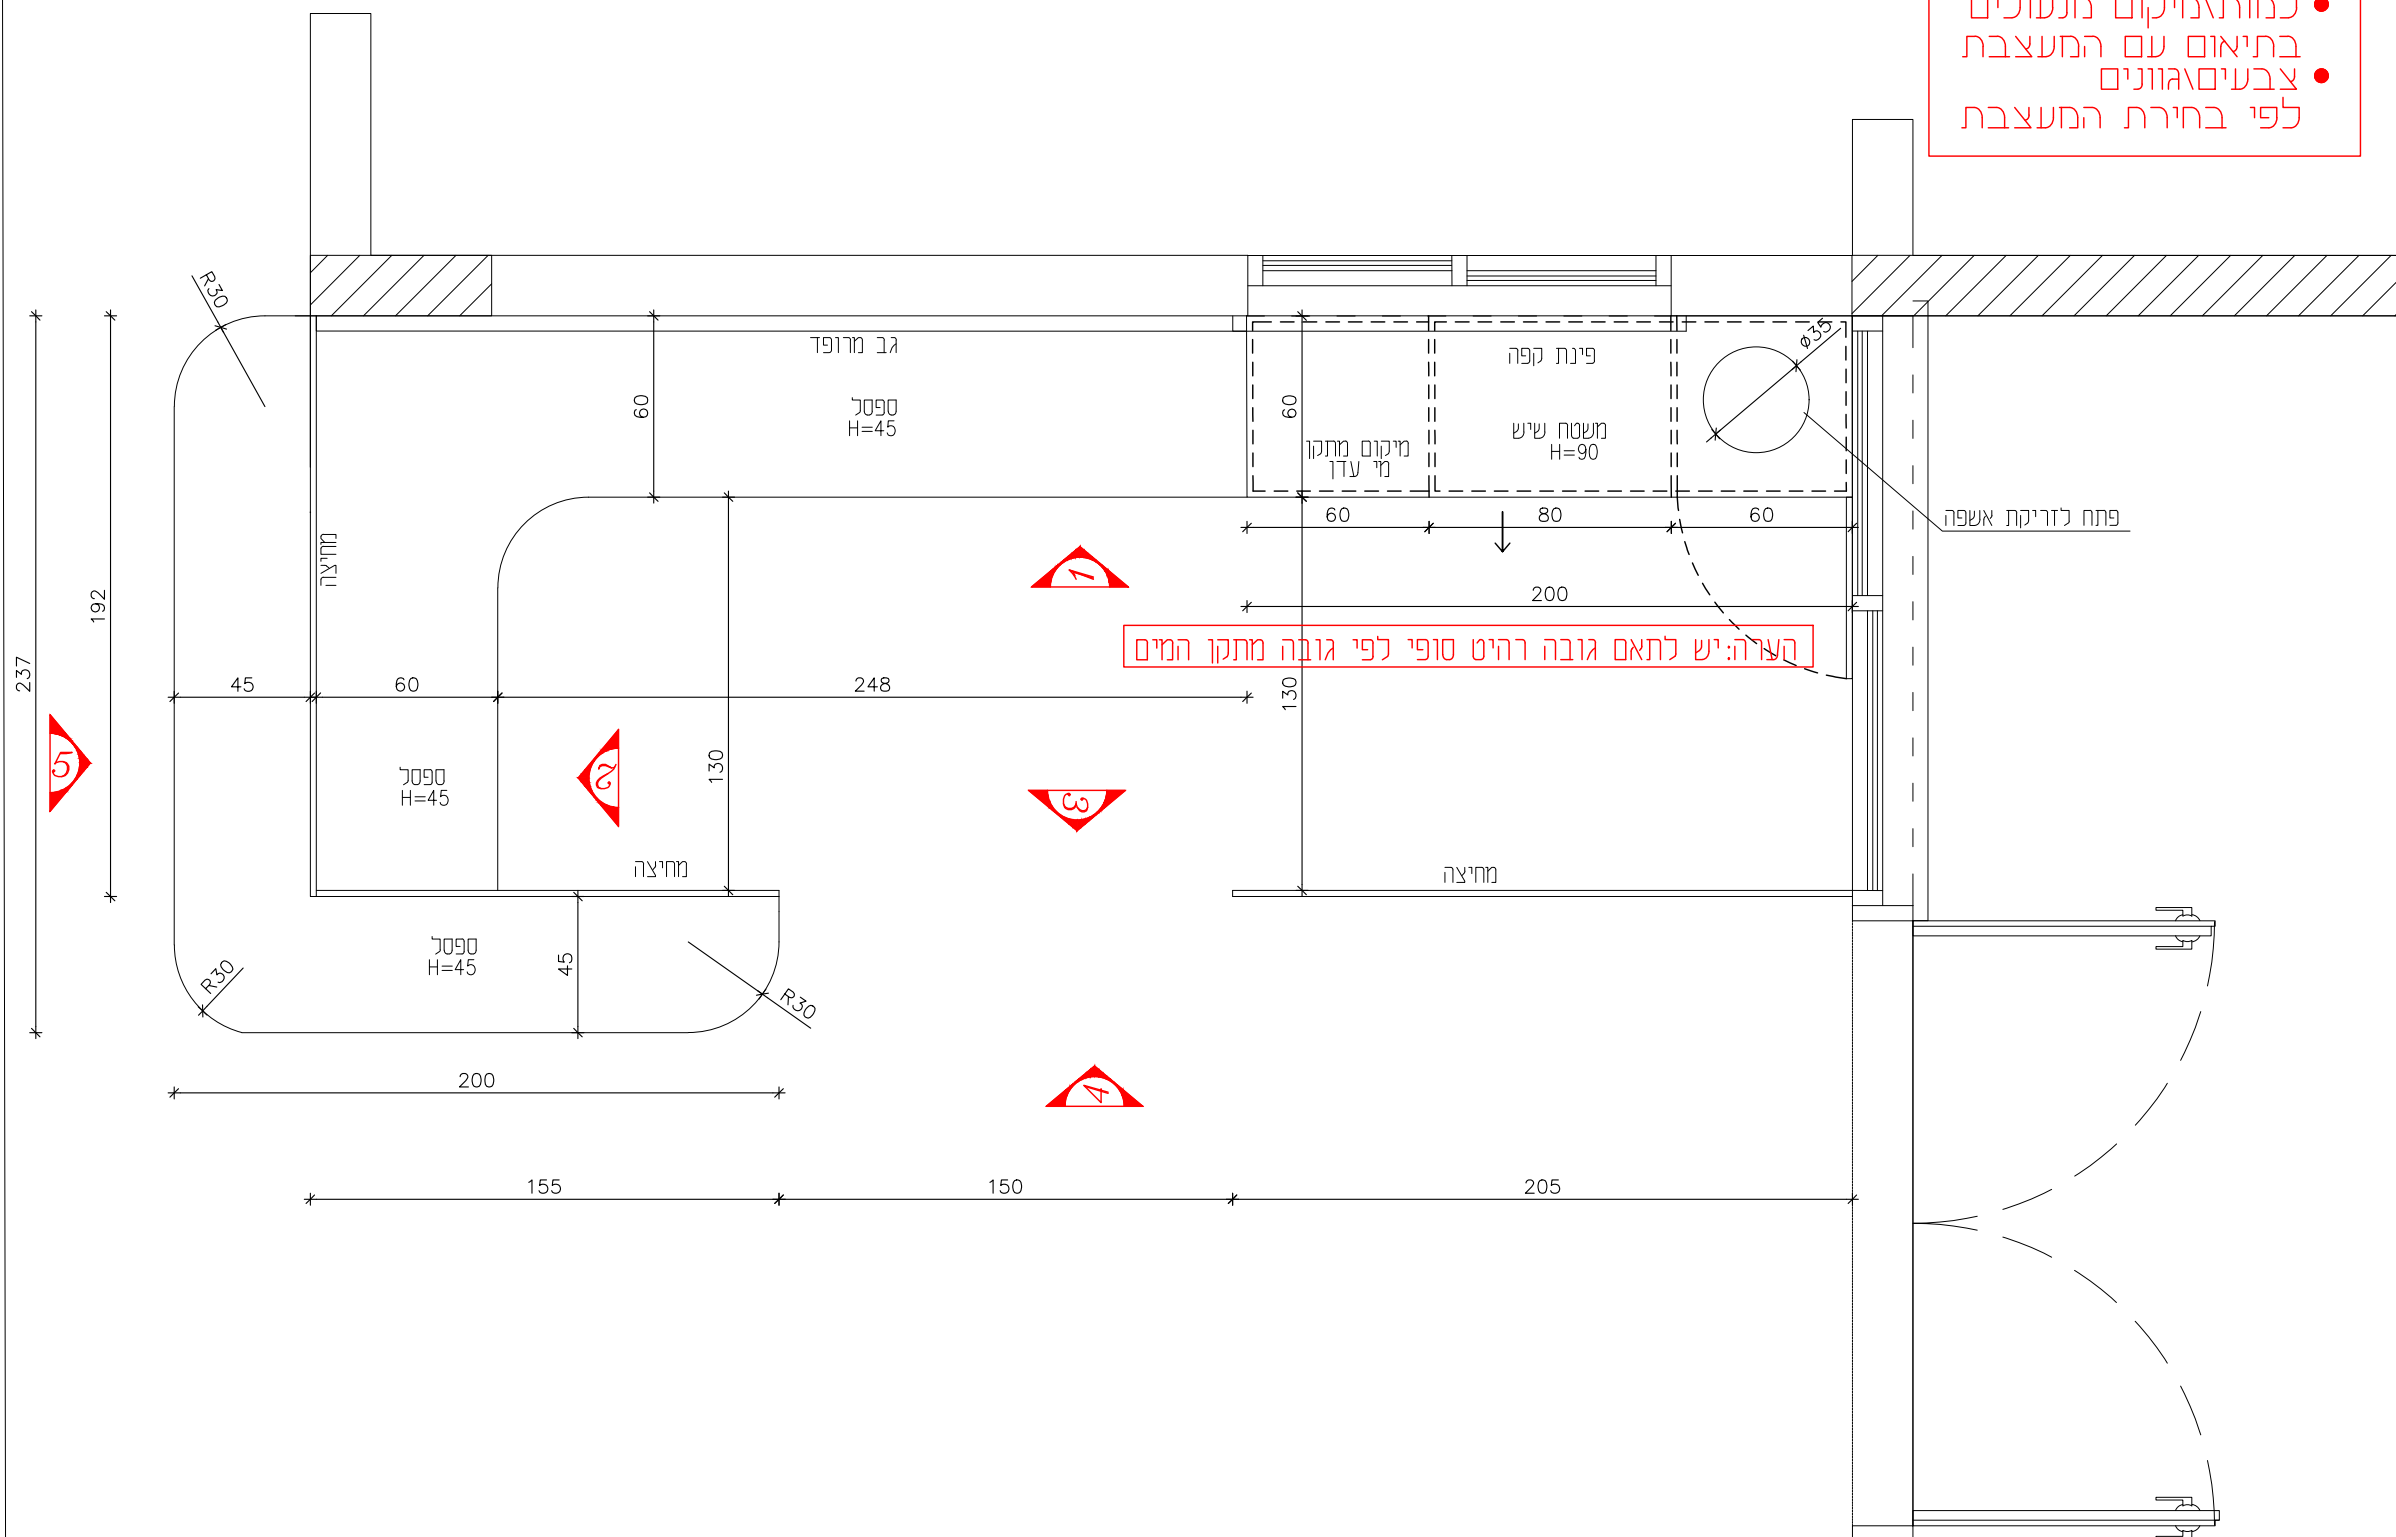

הערה: – כל הריוט יהיה מקובע לקירות בצורה שמונעת סכנת נפילתם

בשטח לפני ביצוע
על שינויים בתכנון

מפרט חומרים:

גוף: סנדוויץ' אוקמה או שווה ערך

מחזית וחיפויים:

עבור אקריל - תוצרת דומיטיל או

עבור פורמאליקה = דומיטיל/לריא/ררמ

עבור צבע - בסיס MDF

משטח עבודה: פורמיקה 4 סמ-דומיסיל או שווה ערך

משטחים אחרים: לפי תוכנית

פר זול:

פרזול: מגירות וצירים טריקה שקטר

מגירות הטיש אוונסקו צירים הטיש או שווי ערך

צוקל: לפי בחירת מעצבת

המזמין:

מועצה אזורית מרחבים

הפרוייקט:

מרכז חוסן - שפ"ח מרחבים

שירלי רוט
תכנון ועיצוב פנים

Shirley@ShirleyDesign.co.il

052-8105513

שם השרטוט:

פִּינַת קָפָה

פרטי נגרות-נג 8

☐	נעיון	☒	למכרז	☐	לבצוע	☐	AS MADE
	05.07.26						
	חתימה		תאריך		שם		
			05.07.26				

מהדורה מס' 1

ק.מ. :

1:25

קומת קרקע

אין להעתיק ו/או להעביר ללא אישור בכתב מהמעצבת המבצע אחראי לבדיקת התכנית. אין למדוד מהשרטוט.


הערות:

- כמות ומיקום מנעולים
- בתיאום עם המעצבת צבעים וגוונים
- לפי בחירת המעצבת

תוספת מנעול לפי דרישה

הערה: אין להוריד לייצור לפני מדידה ופגישה עם המעצבת

הערה: יש לתאם גובה רהיט סופי לפי גובה מתקן המים

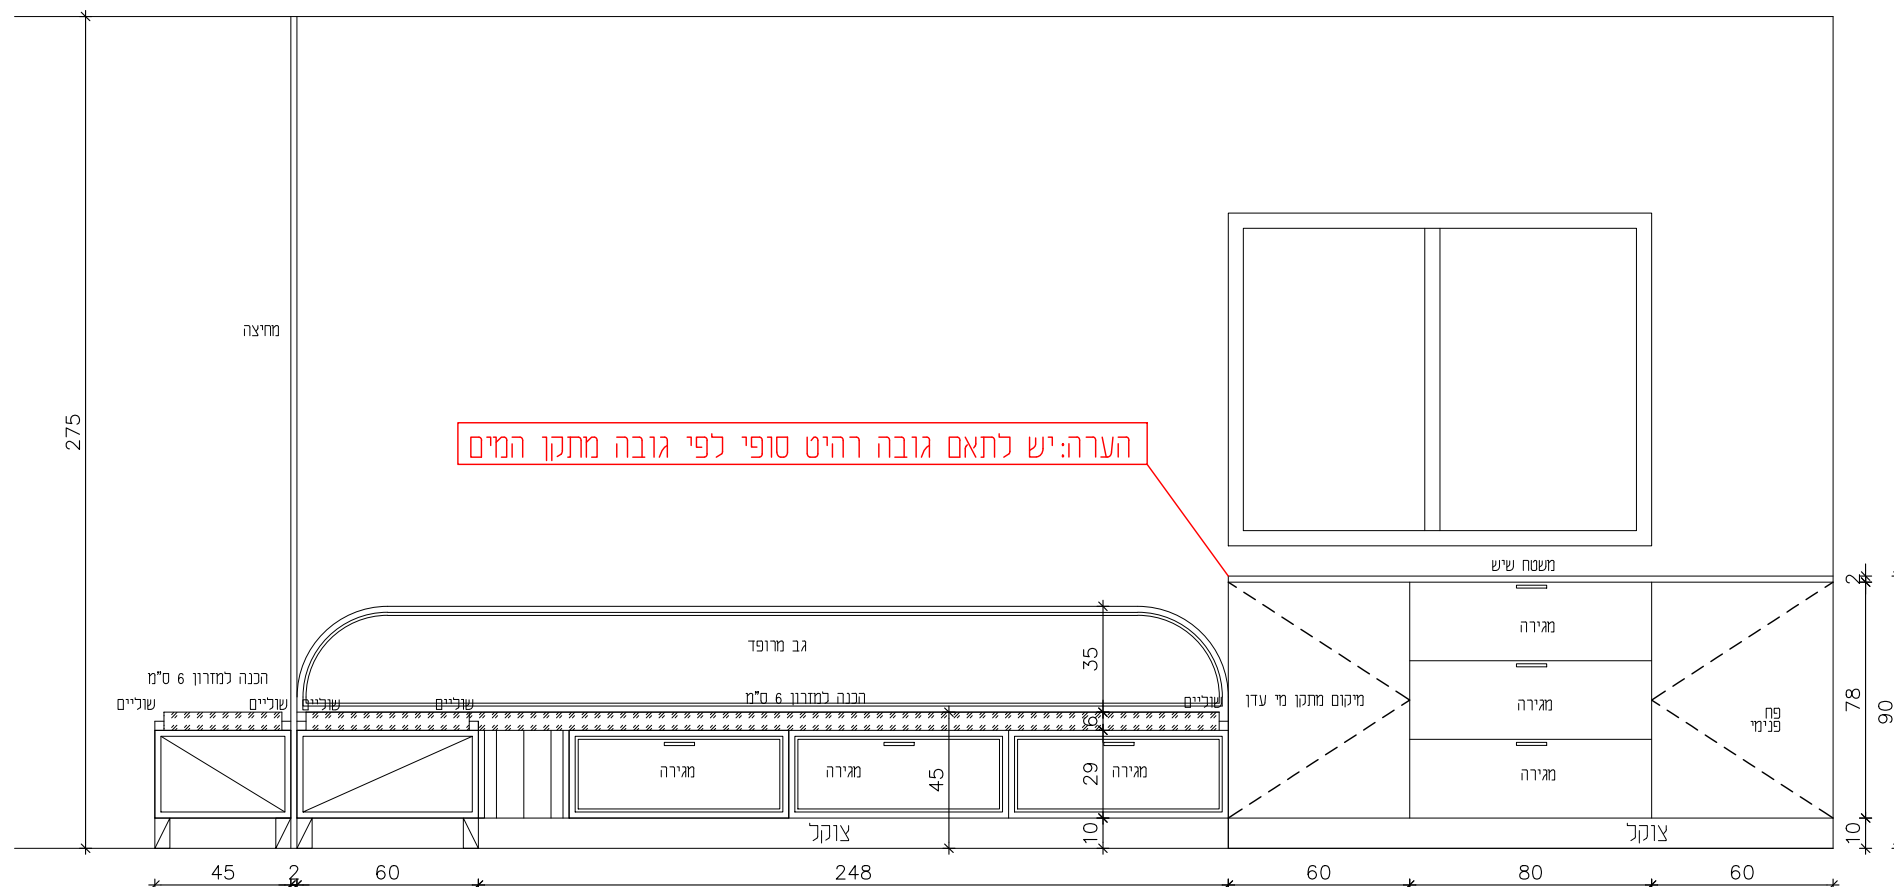

חזית 1 קנ"מ 1:25

מפרט חומרים:

גוף: סנדוויץ' אוקמה או שווה ערך

חזית וחפויים:

עבור אקרייל – תוצרת דומיטיל או

עבור פורמאליקה – דומיסיל/לביא/ברמן
עבור צבע – בסיס MDF

משטח עבודה: פורמיקה 4 סמ-דומיסיל או שווה ערך

משטחים אחרים: לפי תוכנית

פרזול:

פרזול: מגירות וצירים מריקה שקמה

אוקל: לפי בחירת מוצרם

המזמין:
מועצה אזורית מרחבים

הפרוייקט:
מרכז חוסן - שפ"ח מרחבים

שירלי רוט
תכנון ועיצוב פנים
Shirley@ShirleyDesign.co.il
052-8105513

שם השרטוט:
פינת קפה
פרטי נגרות-נג 8



☐ AS MADE	☐ לבצוע	☒ למכרז	☐ לעיון
			05.07.26
	שם	תאריך	חתימה
		05.07.26	

מהדורה מס' 1

קומת קרקע
ק.מ. :
1:25

אין להעתיק ו/או להעביר ללא אישור בכתב מהמעצבת
המבצע אחראי לבדיקת התכנית. אין למדוד מהשרטוט.

- הערות:
- כמות מיקום מנעולים
 - בתיאום עם המעצבת
 - צבעים וגוונים
 - לפי בחירת המעצבת

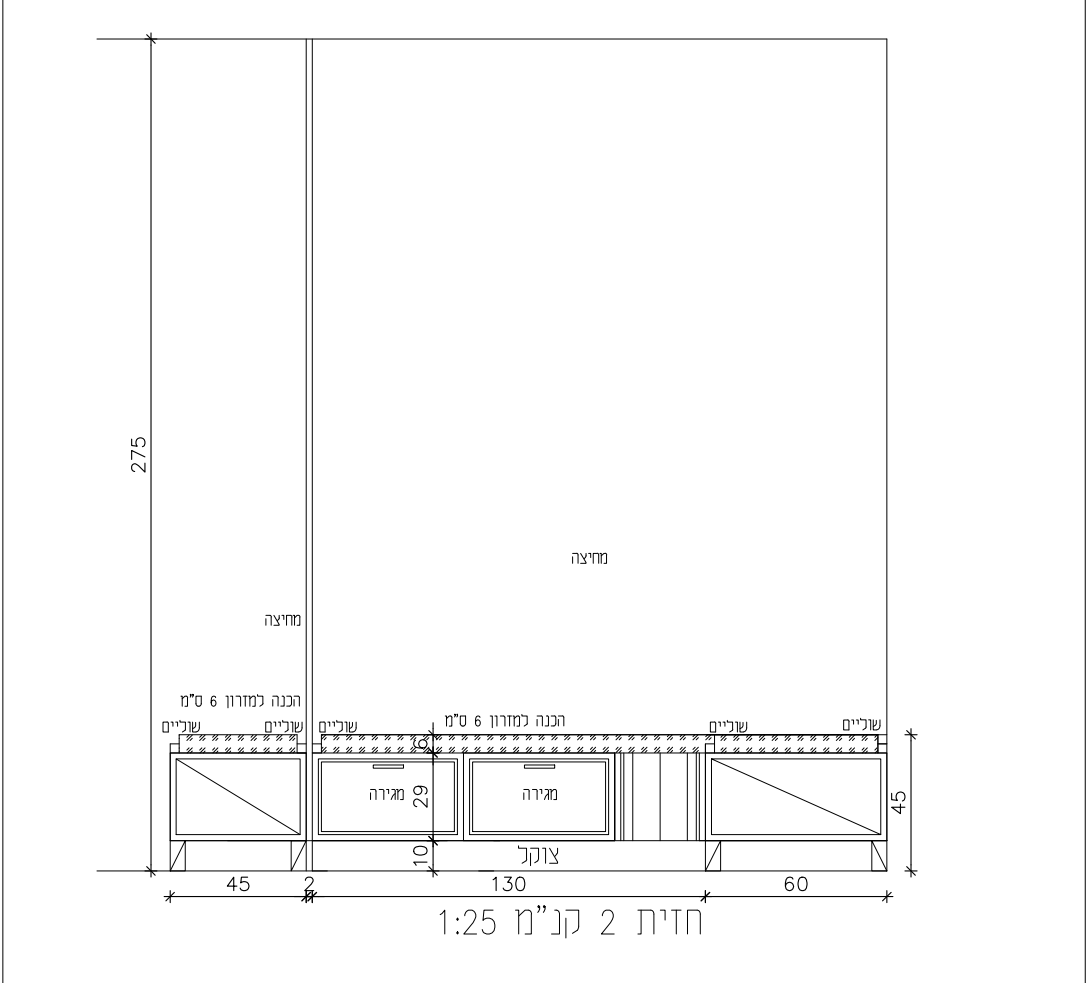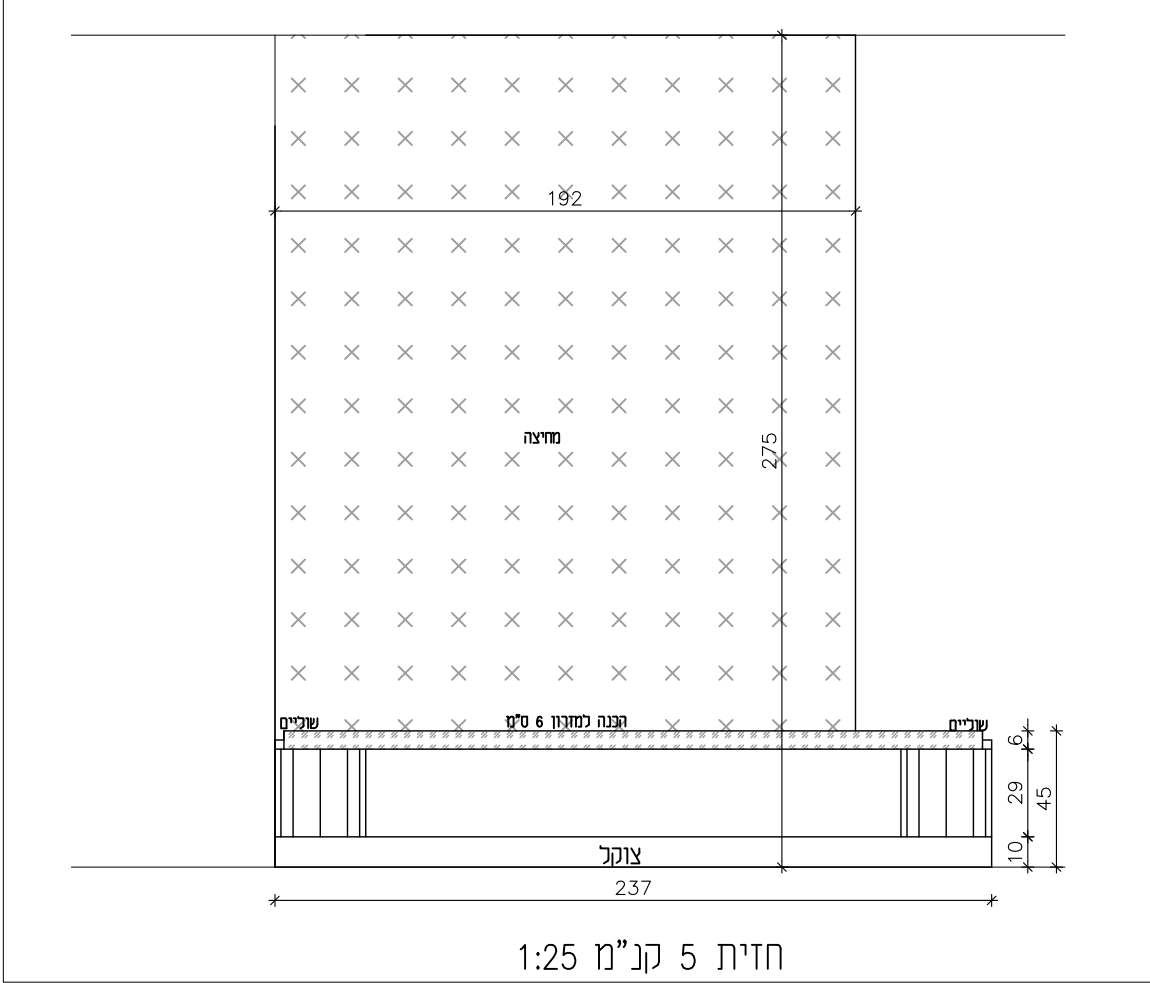

מפרט חומרים:
גוף: סנדוויץ' אוקמה או שווה ערך
חזית וחיפויים:
עבור אקריל - תוצרת דומיסיל או
עבור פורמאייקה - דומיסיל/לביא/ברמן
עבור צבע - בסיס MDF
משטח עבודה: פורמיקה 4 סמ-דומיסיל או שווה ערך
משטחים אחרים: לפי תוכנית
פרזול: מגירות וצירים טריקה שקטה
מגירות הטיש אוונסק צירים הטיש או שווי ערך
צוקל: לפי בחירת מעצבת

הערה: יש לשמור על פינות שאינן חדות
הערה: כל הריהוט יהיה מקובע לקירות בצורה שמונעת סכנת נפילתם
הערה לנגר: יש לבצע מדידה בשטח לפני ביצוע בנוסף יש לעדכן את המעצבת על שינויים בתכנון

המזמין:
מועצה אזורית מרחבים

הפרוייקט:
מרכז חוסן - שפ"ח מרחבים

שירלי רוט
תכנון ועיצוב פנים
Shirley@ShirleyDesign.co.il
052-8105513

שם השרטוט:
פינת קפה
פרטי נגרות-נג 8


☐ לעיון	☒ למכרז	☐ לבצוע	☐ AS MADE
05.07.26			
חתימה	תאריך	שם	
	05.07.26		

מהדורה מס' 1

קומת קרקע
ק.מ. :
1:25

אין להעתיק ו/או להעביר ללא אישור בכתב מהמעצבת
המבצע אחראי לבדיקת התכנית. אין למדוד מהשרטוט.

- הערות:
- כמות מיקום מנעולים
 - בתיאום עם המעצבת
 - צבעים וגוונים
 - לפי בחירת המעצבת

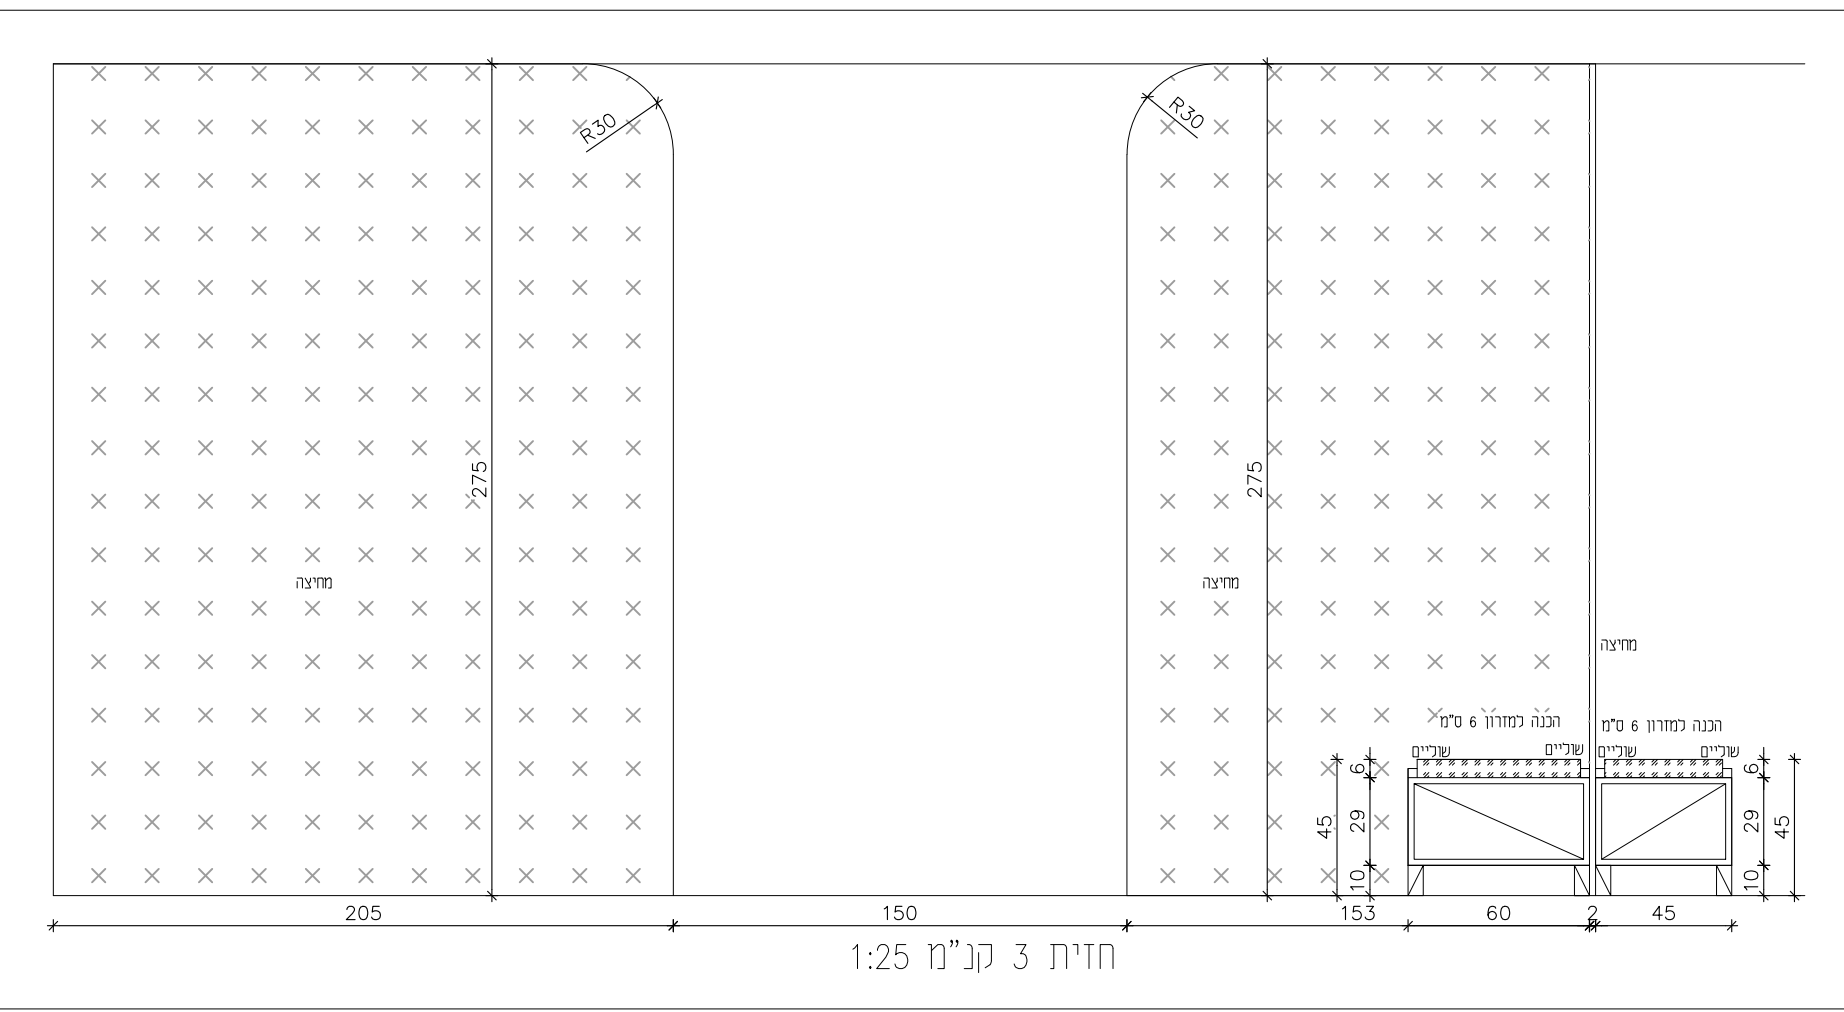

חזית 3 קנ"מ 1:25

מפרט חומרים:
גוף: סנדוויץ' אוקמה או שווה ערך
חזית וחיפויים:
עבור אקריל - תוצרת דומיסיל או
עבור פורמאיקה - דומיסיל/לביא/ברמן
עבור צבע - בסיס MDF
משטח עבודה: פורמיקה 4 סמ-דומיסיל או שווה ערך
משטחים אחרים: לפי תוכנית
פרזול: מגירות וצירים טריקה שקטה
מגירות הטיש אוונסק צירים הטיש או שווי ערך
צוקל: לפי בחירת מעצבת

המזמין:
מועצה אזורית מרחבים

הפרוייקט:
מרכז חוסן - שפ"ח מרחבים

שירלי רוט
תכנון ועיצוב פנים

Shirley@ShirleyDesign.co.il
052-8105513

שם הפרויקט:
פינת קפה
פרטי נגרות-נג 8


☐ לעיון	☒ למכרז	☐ לבצוע	☐ AS MADE
05.07.26			
חתימה	תאריך	שם	
	05.07.26		

מהדורה מס' 1

קומת קרקע
ק.מ. :
1:25

אין להעתיק ו/או להעביר ללא אישור בכתב מהמעצבת
המבצע אחראי לבדיקת התכנית. אין למדוד מהשרטוט.

- הערות:
- כמות מיקום מנעולים
 - בתיאום עם המעצבת
 - צבעים וגוונים
 - לפי בחירת המעצבת

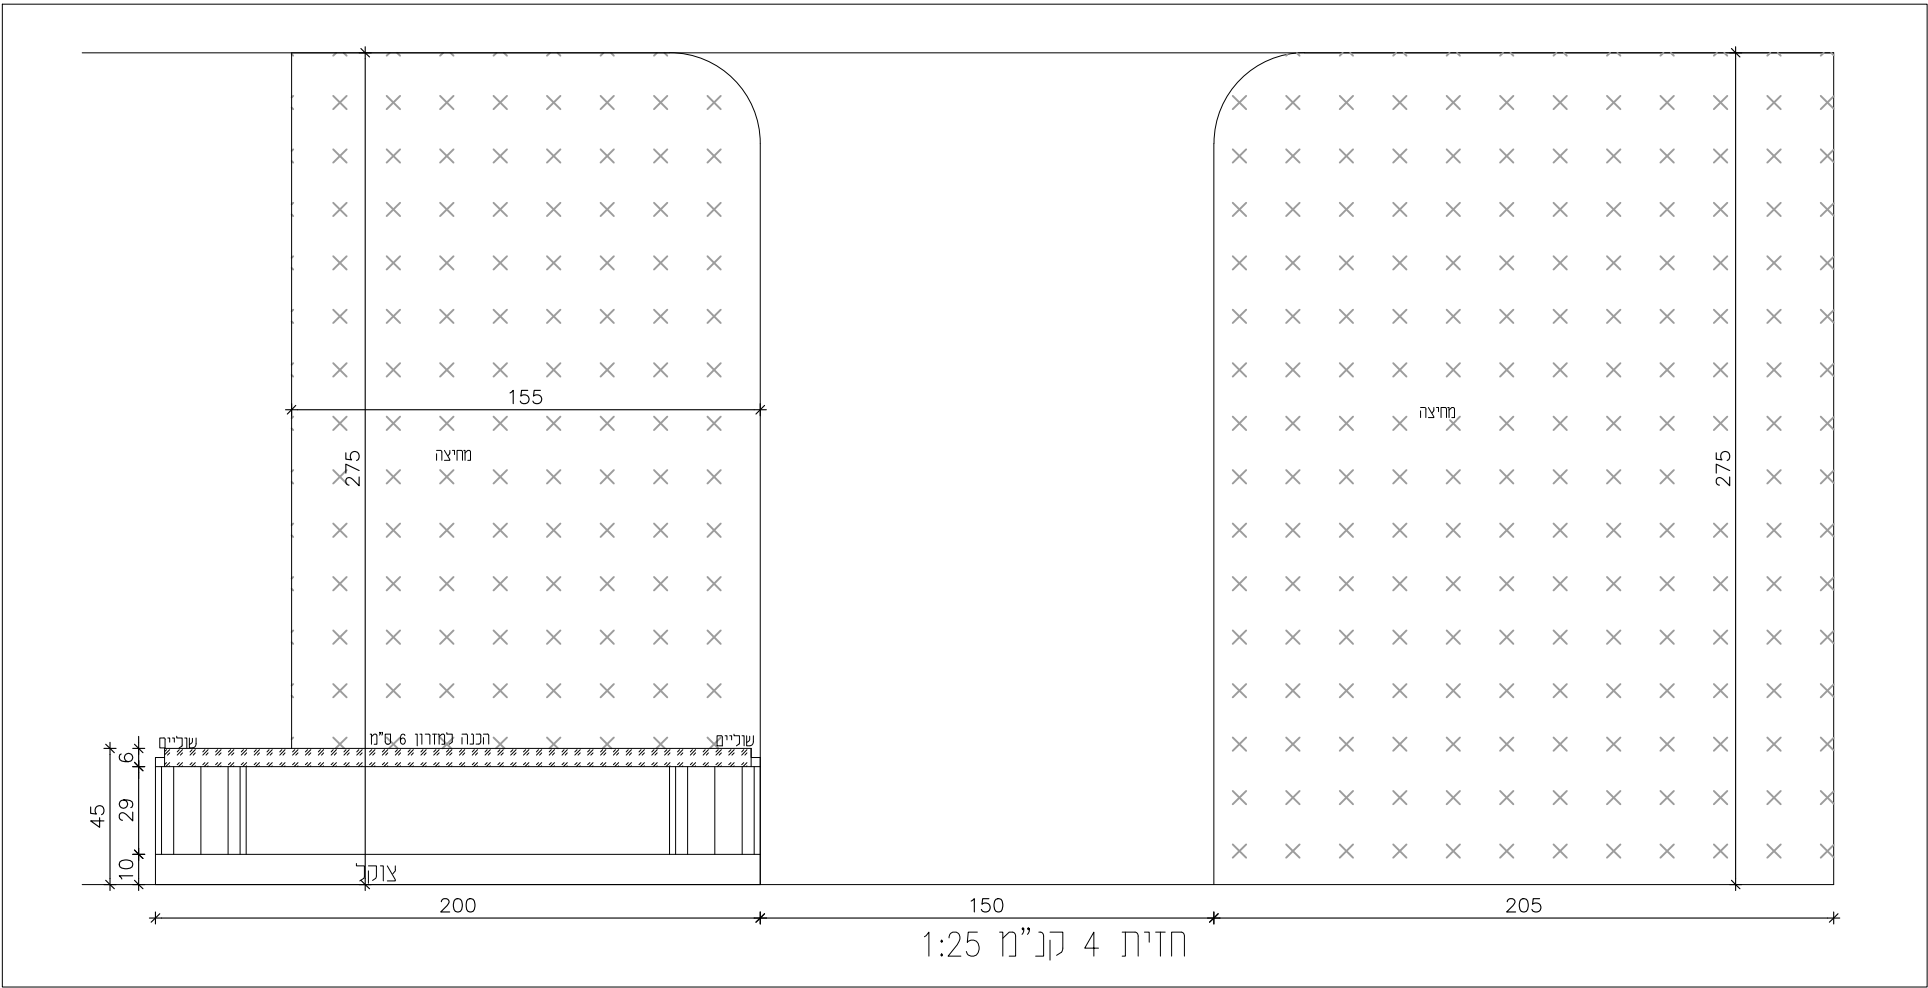

מפרט חומרים:
גוף: סנדוויץ' אוקמה או שווה ערך
חזית וחיפויים:
עבור אקריל - תוצרת דומיסיל או
עבור פורמאיקה - דומיסיל/לביא/ברמן
עבור צבע - בסיס MDF
משטח עבודה: פורמיקה 4 סמ-דומיסיל או שווה ערך
משטחים אחרים: לפי תוכנית
פרזול: מגירות וצירים טריקה שקטה
מגירות הטיש אוונסק צירים הטיש או שווי ערך
צוקל: לפי בחירת מעצבת

הערה: יש לשמור על פינות שאינן חדות
הערה: כל הריהוט יהיה מקובע לקירות בצורה שמונעת סכנת נפילתם
הערה לנגר: יש לבצע מדידה בשטח לפני ביצוע בנוסף יש לעדכן את המעצבת על שינויים בתכנון

המזמין:

מועצה אזורית מרחבים

הפרוייקט:

מרכז חוסן - שפ"ח מרחבים

שירלי רוט
תכנון ועיצוב פנים

Shirley@ShirleyDesign.co.il
052-8105513

שם השרטוט:

ארון אחסון מסדרון
פרטי נגרות-נג 9
קומת קרקע

☐ AS MADE	☐ לבצוע	☒ למכרז	☐ לעיון
			05.07.26
	שם	תאריך	חתימה
		05.07.26	

מהדורה מס' 1

קומת קרקע

ק.מ. :
1:25


אין להעתיק ו/או להעביר ללא אישור בכתב מהמעצבת
המבצע אחראי לבדיקת התכנית. אין למדוד מהשרטוט.

הערות:

- כמות מיקום מנעולים
- בתיאום עם המעצבת
- צבעים וגוונים
- לפי בחירת המעצבת

תוספת מנעול לפי דרישה

הערה: אין להוריד לייצור לפני מדידה ופגישה עם המעצבת

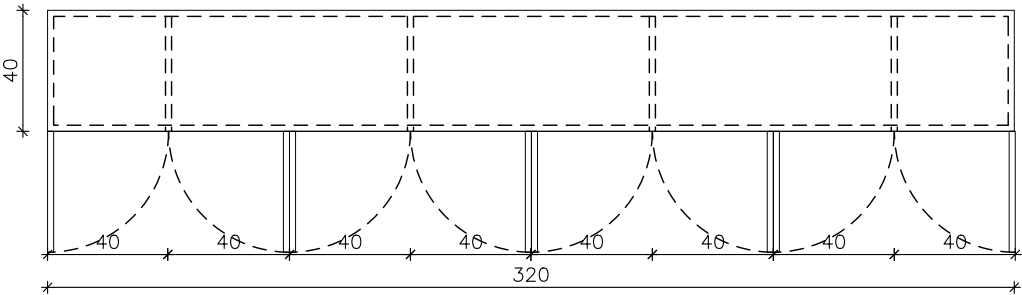


תוכנית ארון קנ"מ 1:25



דופן נגרות



דופן נגרות

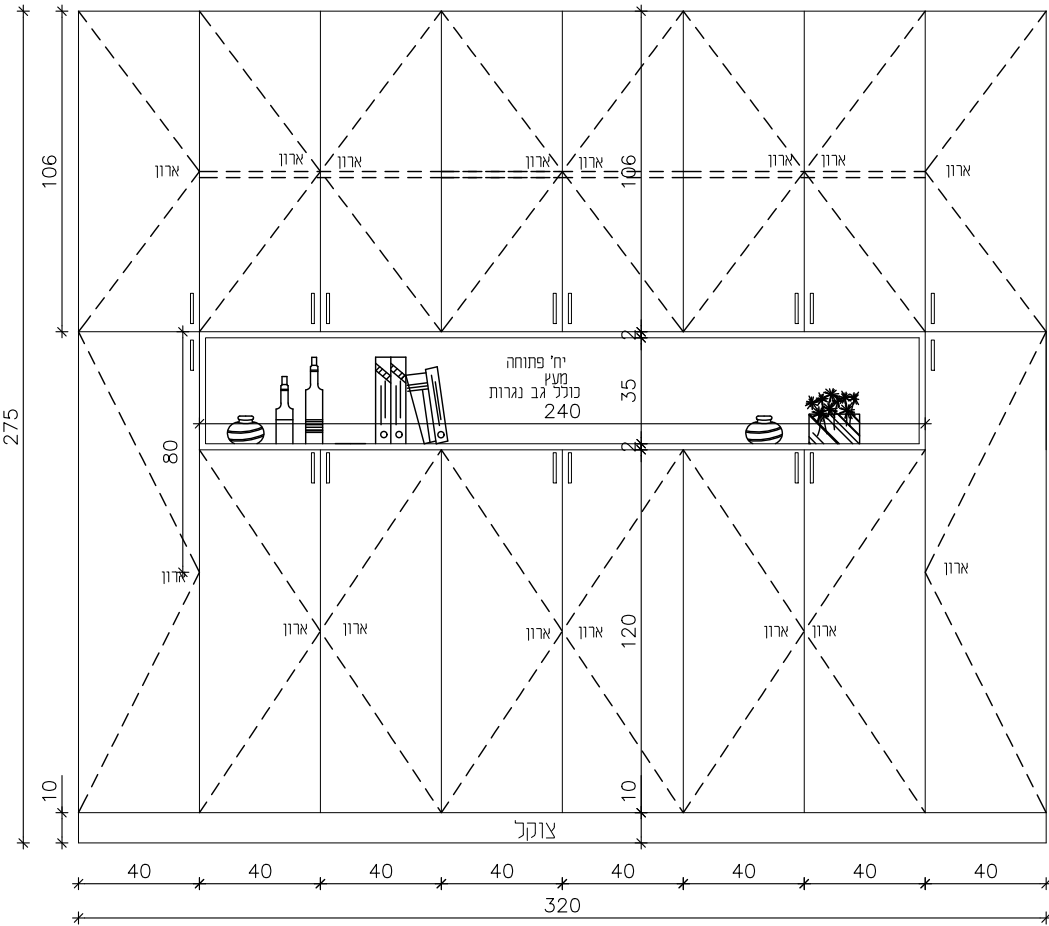

חזית ארון קנ"מ 1:25

חזית צד קנ"מ 1:25

חזית צד קנ"מ 1:25

מפרט חומרים:

גוף: סנדוויץ' אוקמה או שווה ערך
חזית וחפויים:
עבור אקריל - תוצרת דומיסיל או
עבור פורמאייקה - דומיסיל/לביא/ברמן
עבור צבע - בסיס MDF

משטח עבודה: פורמיקה 4 סמ-דומיסיל או שווה ערך
משטחים אחרים: לפי תוכנית
פרזול: מגירות וצירים טריקה שקטה
מגירות הטיש אוונסק צירים הטיש או שווי ערך
צוקל: לפי בחירת מעצבת

הערה: יש לשמור על
פינות שאינן חדות

הערה לנגר: יש לבצע מדידה בשטח לפני ביצוע
בנוסף יש לעדכן את המעצבת על שינויים בתכנון

המזמין:

מועצה אזורית מרחבים

הפרוייקט:

מרכז חוסן - שפ"ח מרחבים

שירלי רוט
תכנון ועיצוב פנים

Shirley@ShirleyDesign.co.il

052-8105513

שם השרטוט:

אָרױן אַזסױן מסדרון
פרטי נגרות-נג 9
קומת קרקע

☐ לעיון	☒ במכרז	☐ לבצוע	☐ AS MADE
05.07.26			
חתימה	תאריך	שם	
	05.07.26		

מהדורה מס' 1

ק.מ.:

1:25

קומת קרקע


אין להעתיק ו/או להעביר ללא אישור בכתב מהמעצבת
המבצע אחראי לבדיקת התכנית. אין למדוד מהשרטוט.

הערות:


- כמות ומיקום מנעולים
- בתיאום עם המעצבת צבעים וגוונים
- לפי בחירת המעצבת

תוספת מנעול לפי דרישה

הערה: אין להוריד לייצור לפני מדידה ופגישה עם המעצבת

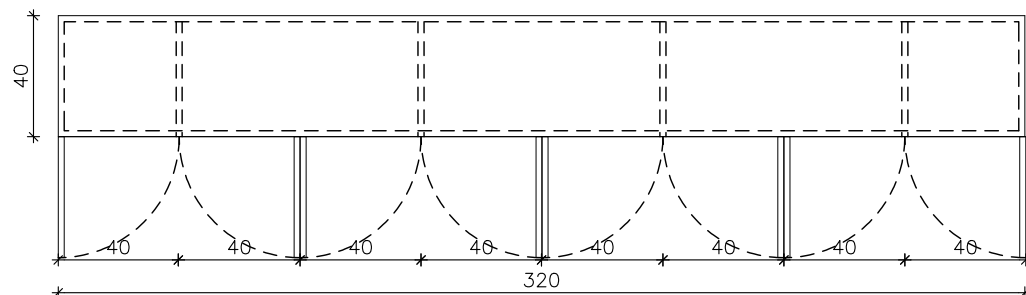

תוכנית ארון קנ"מ 1:25

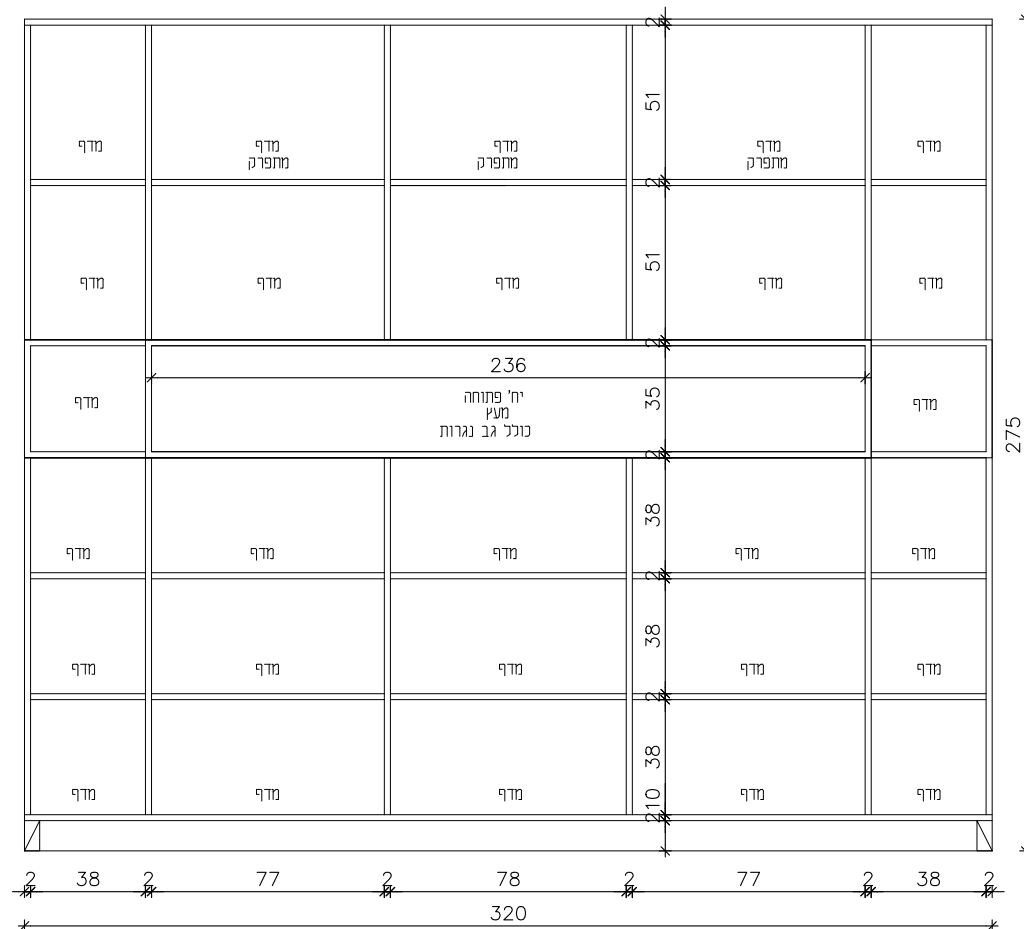

חתך בארון קנ"מ 1:25

מפרט חומרים:

גוף: סנדוויץ' אוקמה או שווה ערך

חזית וחידושים:

עבור אקרייל – תוצרת דומיסיל או

עבור פורמאליקה – דומיסיל/לביא/ברמן

עבור צבע - בסיס MDF

הערה: – כל הריהוט יהיה
מקובע לקירות בצורה
שמונעת סכנת נפילתם

הערה: יש לשמור על
פינות שאינן חדות

ההערה לנגר: יש לבצע מדידה בשטח לפני ביצוע
בנוסף יש לעדכן את המעצבת על שינויים בתכנון

משטח עבודה: פורמיקה 4 סמ-דומיסיל או שווה ערך

משטחים אחרים: לפי תוכנית

פרזול:

פרצול: מגירום וצירים מריקה שקמה

מגירות הטיש אוונטק צירים הטיש או שווי ערך

צוקל: לפי בחירת מעצבת

המזמין:

מועצה אזורית מרחבים

הפרוייקט:

מרכז חוסן - שפ"ח מרחבים

שירלי רוט
תכנון ועיצוב פנים

Shirley@ShirleyDesign.co.il

052-8105513

שם הפרויקט:

ארון אחסון חדר ישיבות
פרטי נגרות-נג 10
קומת קרקע

☐ AS MADE	☐ לבצוע	☒ למכרז	☐ לעיון
			05.07.26
	שם	תאריך	חתימה
		05.07.26	

מהדורה מס' 1

ק.מ. :

1:25

קומת קרקע


אין להעתיק ו/או להעביר ללא אישור בכתב מהמעצבת
המבצע אחראי לבדיקת התכנית. אין למדוד מהשרטוט.

הערות:


- כמות מיקום מנעולים
- בתיאום עם המעצבת
- צבעים וגוונים
- לפי בחירת המעצבת

תוספת מנעול לפי דרישה


הערה: אין להוריד לייצור לפני מדידה ופגישה עם המעצבת

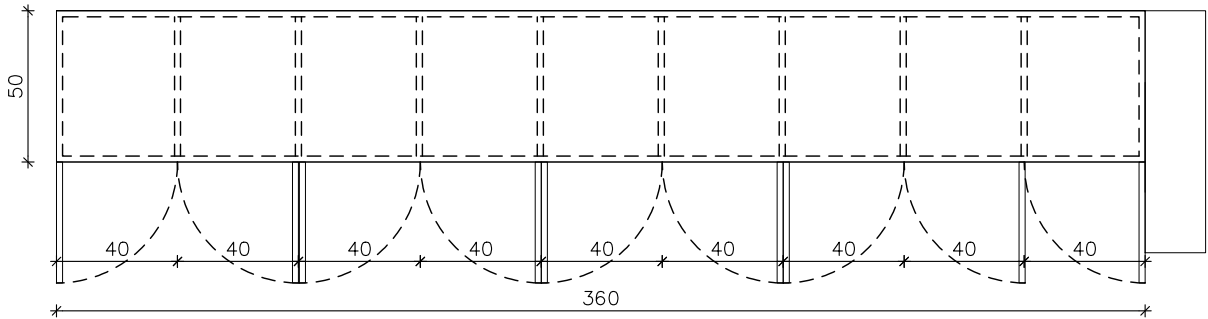


תוכנית ארון קנ"מ 1:25

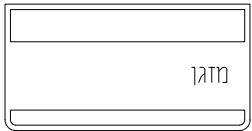

חזית צד קנ"מ 1:25

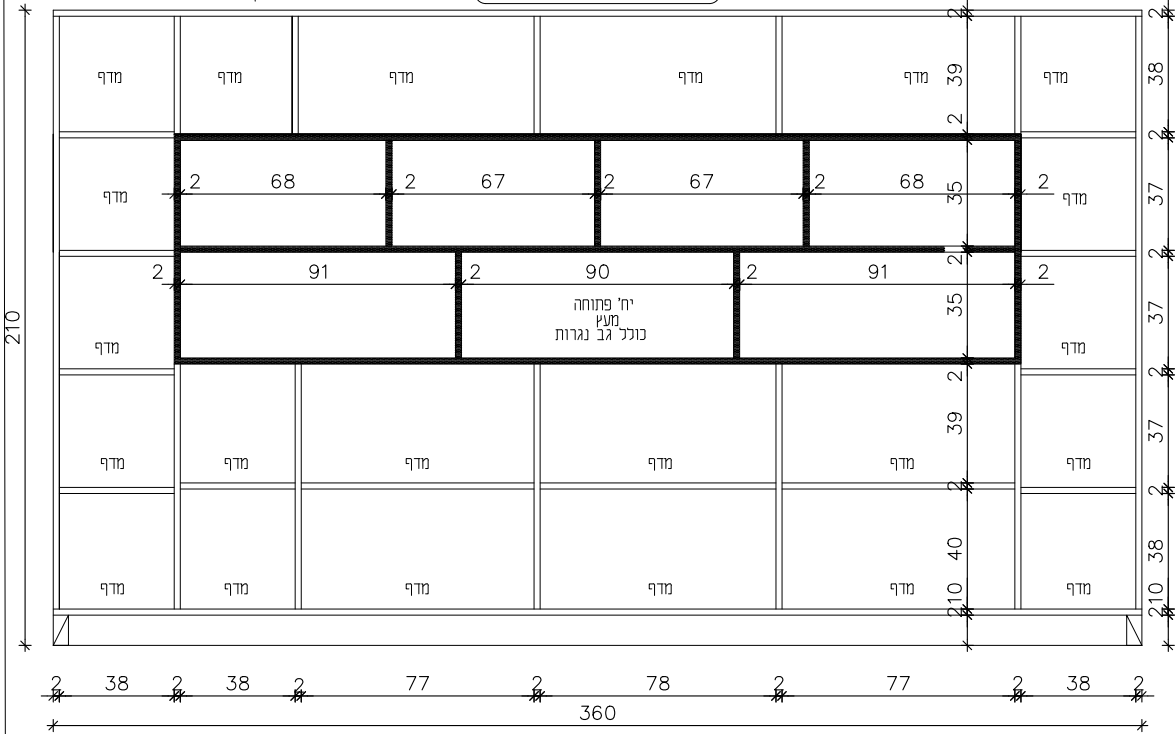

חתך בארון קנ"מ 1:25

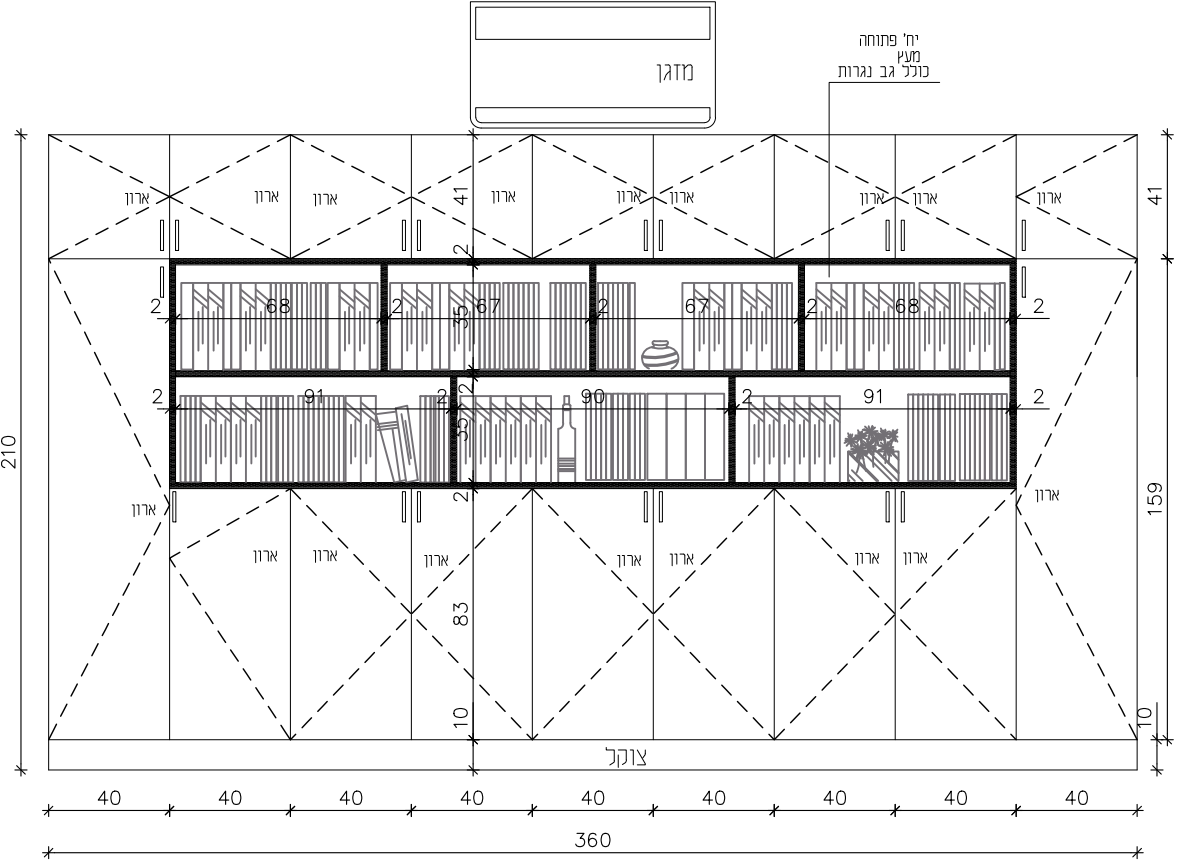

חזית ארון קנ"מ 1:25

מפרט חומרים:

גוף: סנדוויץ' אוקמה או שווה ערך
חזית וחיופיים:
עבור אקריל - תוצרת דומיסיל או
עבור פורמייקה - דומיסיל/לביא/ברמן
עבור צבע - בסיס MDF

הערה: יש לשמור על פינות שאינן חדות

הערה לנגר: יש לבצע מדידה בשטח לפני ביצוע
בנוסף יש לעדכן את המעצבת על שינויים בתכנון

משטח עבודה: פורמיקה 4 סמ-דומיסיל או שווה ערך
משטחים אחרים: לפי תוכנית
פרזול: מגירות וצירים טריקה שקטה
מגירות הטיש אוונסק צירים הטיש או שווי ערך
צוקל: לפי בחירת מעצבת

המזמין:
מועצה אזורית מרחבים

הפרוייקט:
מרכז חוסן - שפ"ח מרחבים

שירלי רוט
תכנון ועיצוב פנים
Shirley@ShirleyDesign.co.il
052-8105513

שם הפרויקט:
ארון אחסון מחסן ארכיון
פרטי נגרות-נג 11
קומת קרקע


☐ לעיון	☒ למכרז	☐ לבצוע	☐ AS MADE
05.07.26			
חתימה	תאריך	שם	
	05.07.26		

מהדורה מס' 1

קומת קרקע
ק.מ. :
1:25


אין להעתיק ו/או להעביר ללא אישור בכתב מהמעצבת
המבצע אחראי לבדיקת התכנית. אין למדוד מהשרטוט.

- הערות:
- כמות מיקום מנעולים
 - בתיאום עם המעצבת
 - צבעים וגוונים
 - לפי בחירת המעצבת

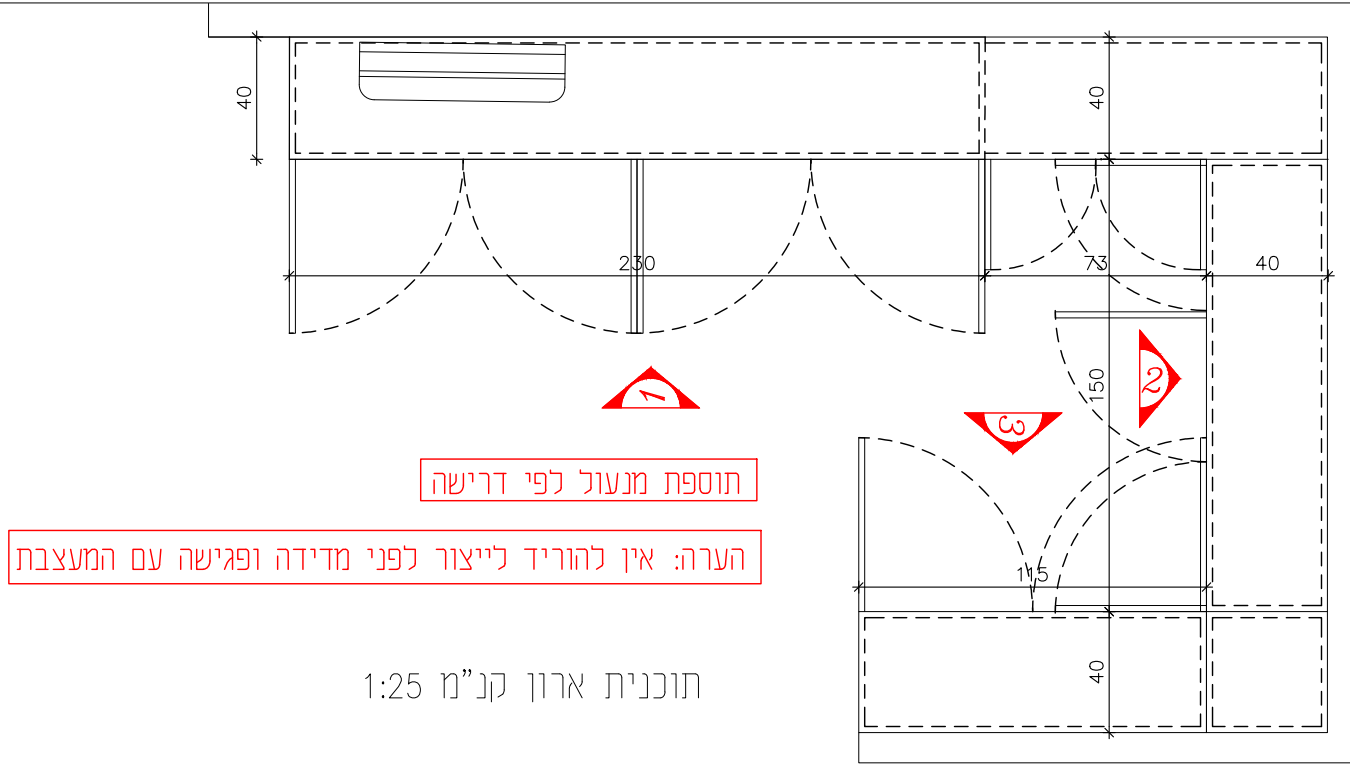

הערה: אין להוריד לייצור לפני מדידה ופגישה עם המעצבת


תוכנית ארון קנ"מ 1:25

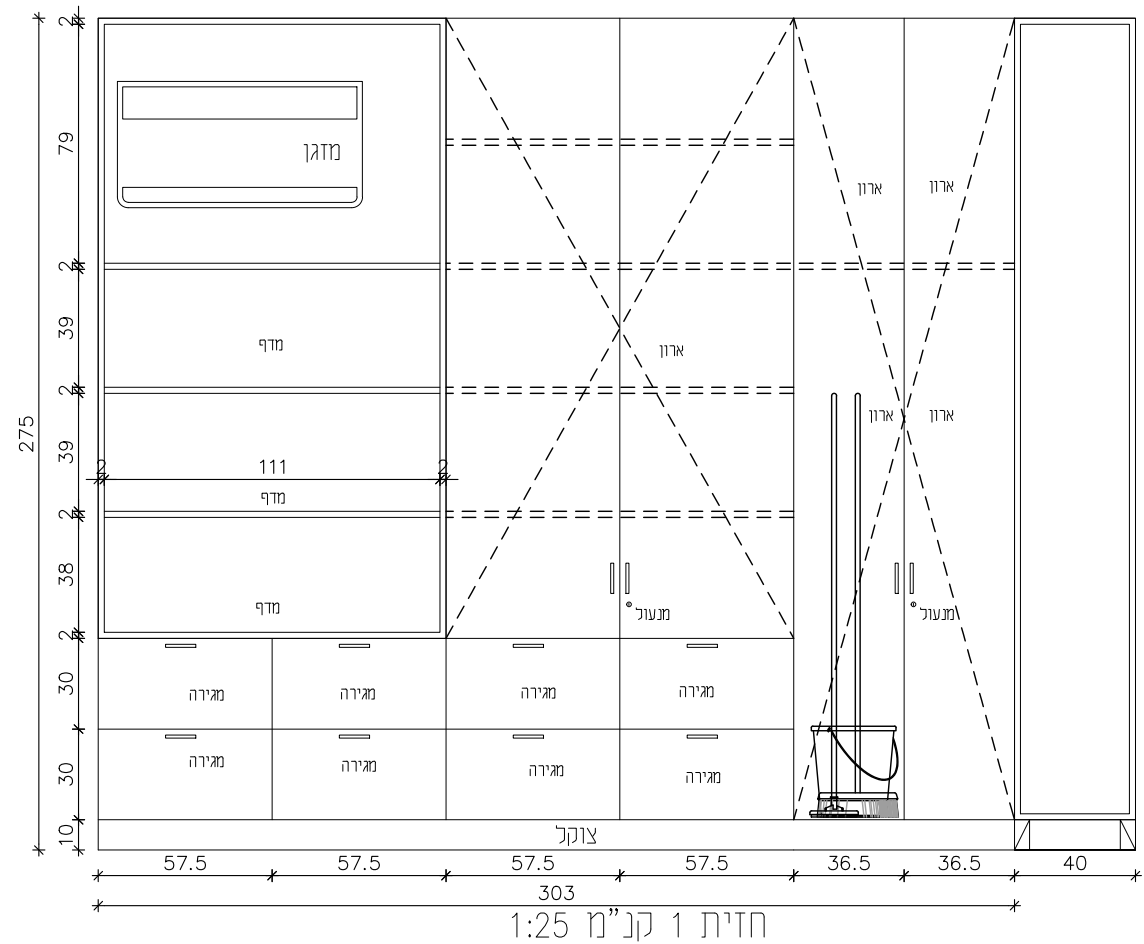

מפרט חומרים:
גוף: סנדוויץ' אוקמה או שווה ערך
חדית וחיפויים:
עבור אקריל - תוצרת דומיסיל או
עבור פורמאיקה - דומיסיל/לביא/ברמן
עבור צבע - בסיס MDF
משטח עבודה: פורמיקה 4 סמ-דומיסיל או שווה ערך
משטחים אחרים: לפי תוכנית
פרזול: מגירות וצירים טריקה שקטה
מגירות הטיש אוונסק צירים הטיש או שווי ערך
צוקל: לפי בחירת מעצבת

הערה: יש לשמור על
פינות שאינן חדות
הערה לנגר: יש לבצע מדידה בשטח לפני ביצוע
בנוסף יש לעדכן את המעצבת על שינויים בתכנון

המזמין:		מועצה אזורית מרחבים	
הפרוייקט:		מרכז חוסן - שפ"ח מרחבים	
שירלי רוט תכנון ועיצוב פנים Shirley@ShirleyDesign.co.il 052-8105513			
שם השרטוט: ארון אחסון מחסן\ארכיון פרטי נגרות-נג 11 קומת קרקע			
AS MADE	לכבוע	למכרז	לעיון
			05.07.26
	שם	תאריך	חתימה
		05.07.26	
מהדורה מס' 1			
קומת קרקע		ק.מ. :	1:25
אין להעתיק ו/או להעביר ללא אישור בכתב מהמעצבת המבצע אחראי לבדיקת התכנית. אין למדוד מהשרטוט.		הערה: יש לשמור על פינות שאינן חדות	
הערה: יש לבצע מדידה בשטח לפני ביצוע בנוסף יש לעדכן את המעצבת על שינויים בתכנון		הערה: כל הריהוט יהיה מקובע לקירות בצורה שמונעת סכנת נפילתם	
מפרט חומרים:		הערה: יש לבצע מדידה בשטח לפני ביצוע בנוסף יש לעדכן את המעצבת על שינויים בתכנון	
גוף: סנדוויץ' אוקמה או שווה ערך חזית וחיפויים: עבור אקריל -תוצרת דומיסיל או עבור פורמאייקה - דומיסיל/לביא/ברמן עבור צבע - בסיס MDF		הערה: יש לבצע מדידה בשטח לפני ביצוע בנוסף יש לעדכן את המעצבת על שינויים בתכנון	
משטח עבודה: פורמיקה 4 סמ-דומיסיל או שווה ערך משטחים אחרים: לפי תוכנית פרזול: מגירות וצירים טריקה שקטה מגירות הטיש אוונסק צירים הטיש או שווי ערך לפי בחירת מעצבת		הערה: יש לבצע מדידה בשטח לפני ביצוע בנוסף יש לעדכן את המעצבת על שינויים בתכנון	

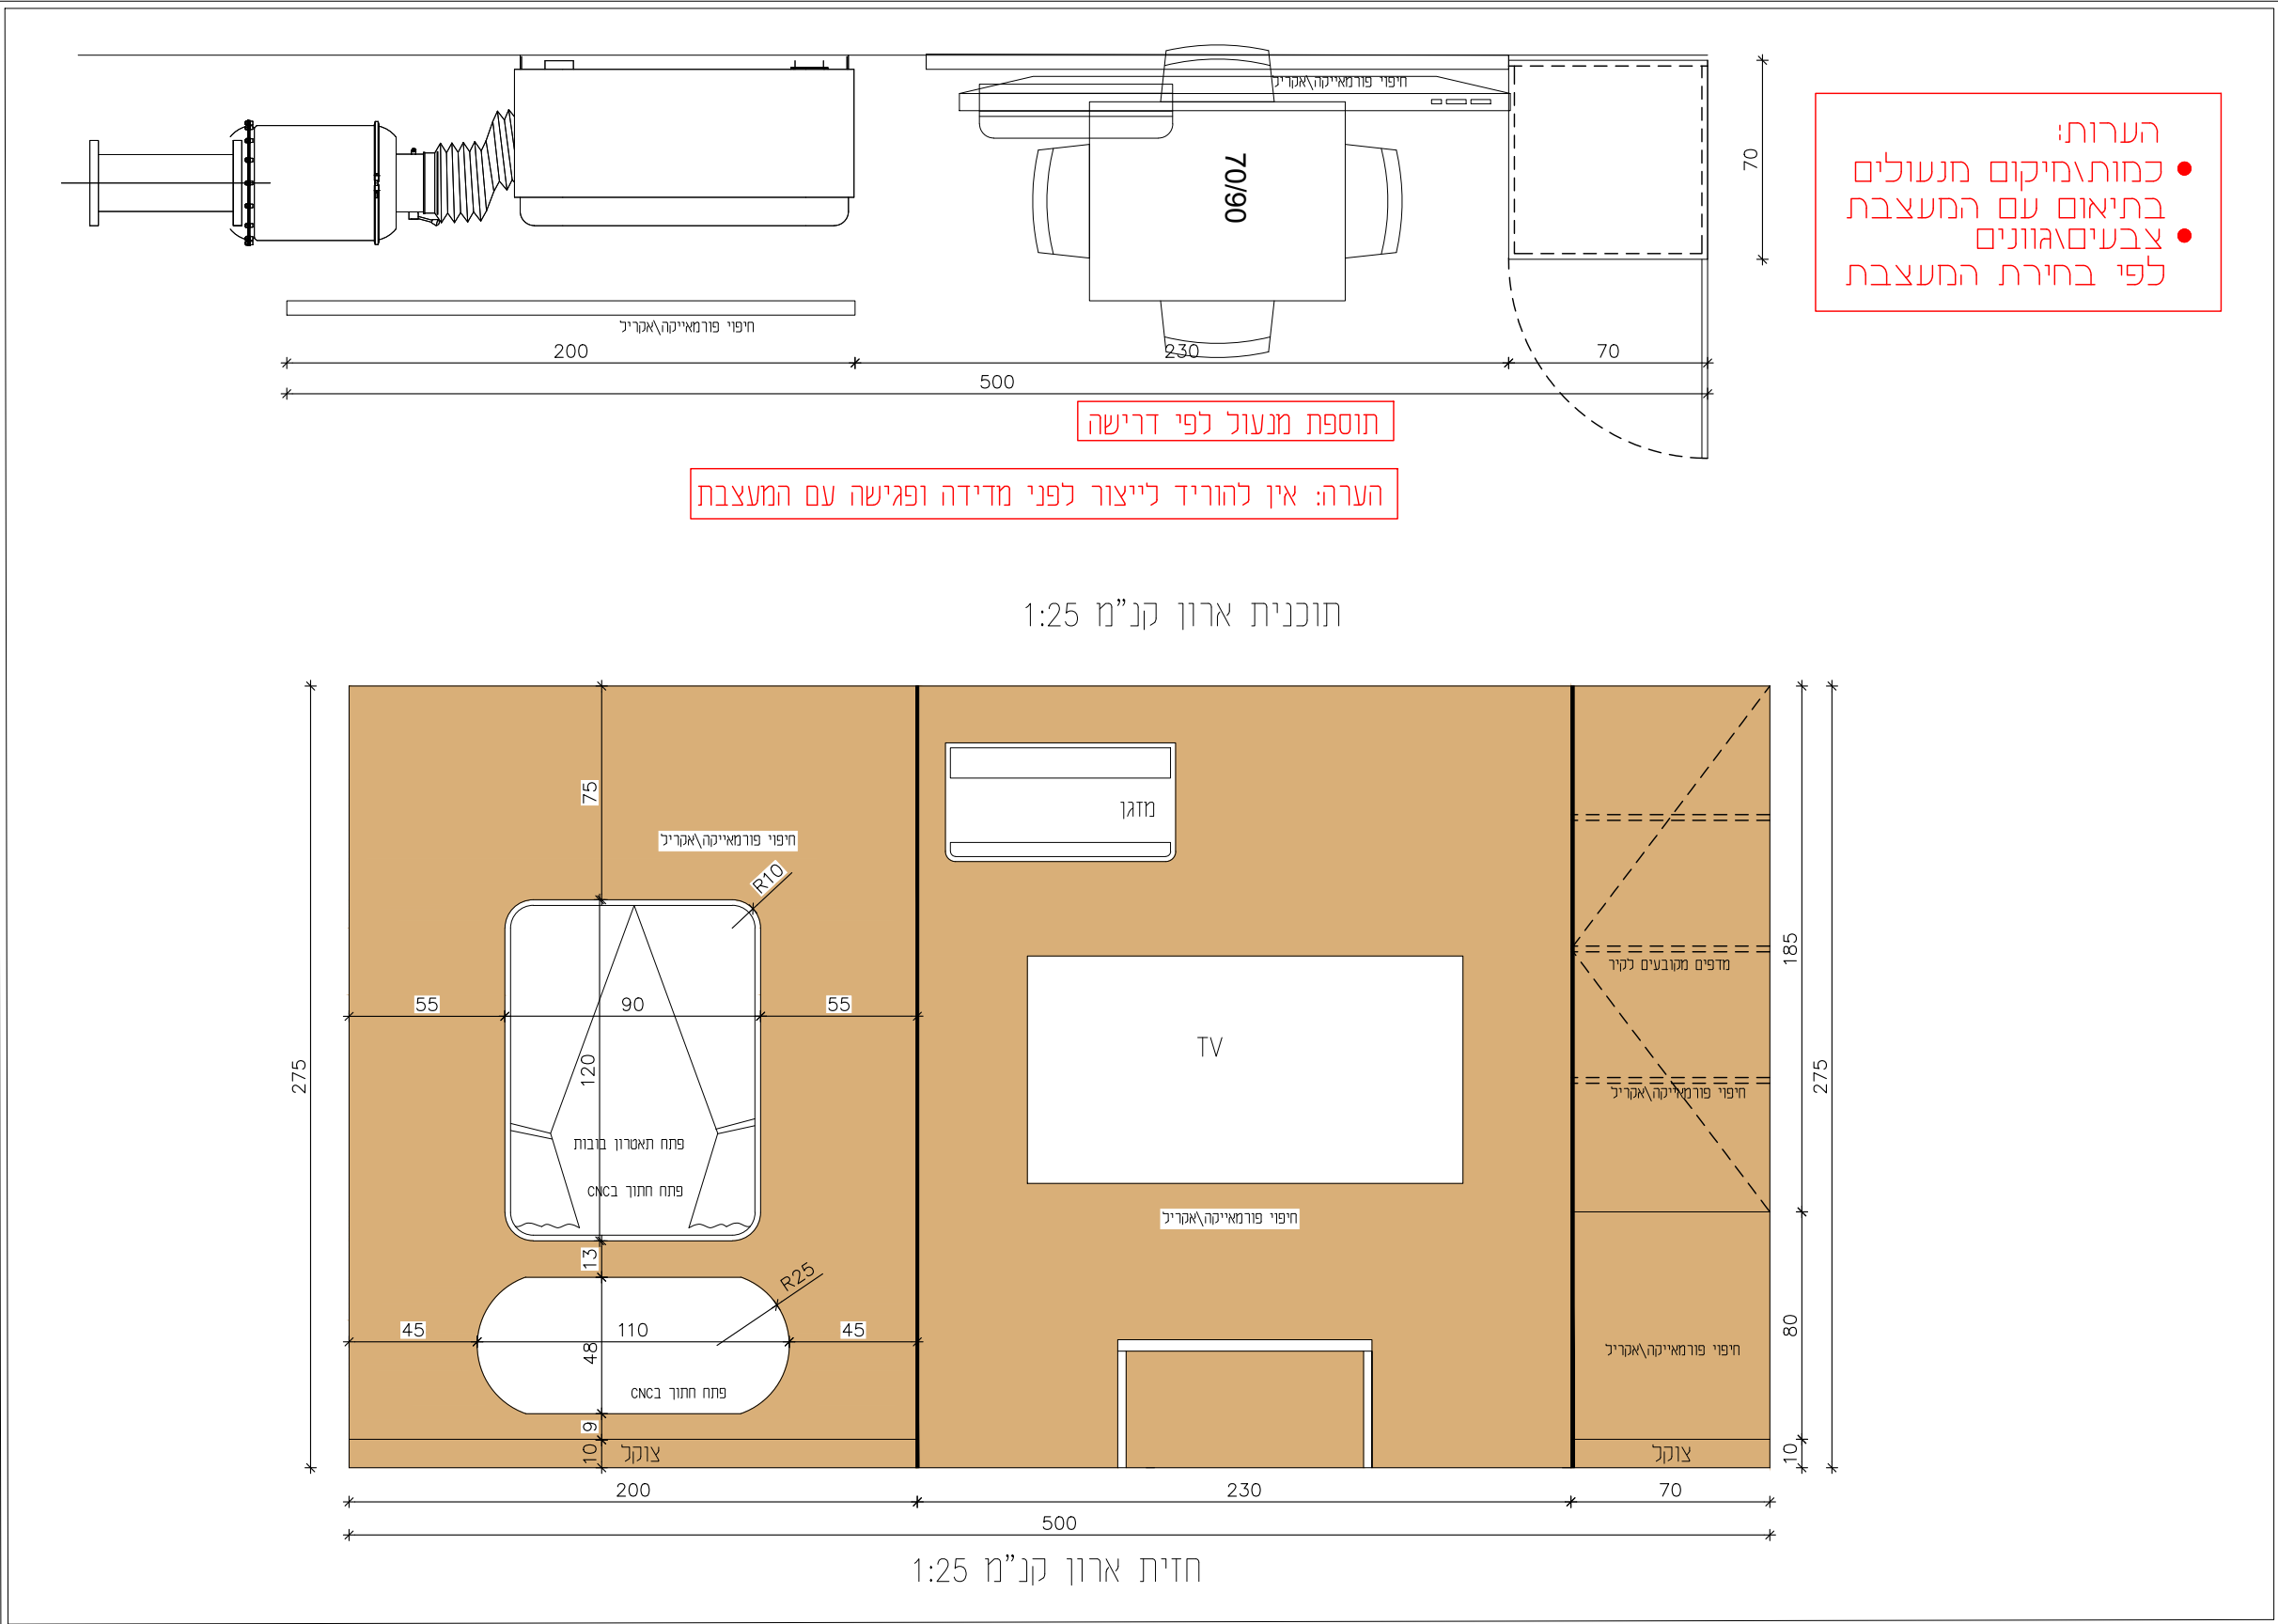

המזמין: מועצה אזורית מרחבים	
הפרוייקט: מרכז חוסן - שפ"ח מרחבים	
שירלי רוט תכנון ועיצוב פנים Shirley@ShirleyDesign.co.il 052-8105513	
שם הפרויקט: הסתרת מסנן ממ"ד-גן העשרה פרטי נגרות-נג 12 קומת קרקע	
☐ לעיון	☒ למכרז
☐ לבצוע	☐ AS MADE
05.07.26	
חתימה	תאריך
	05.07.26
מהדורה מס' 1	
ק.מ. : 1:25	קומת קרקע
אין להעתיק ו/או להעביר ללא אישור בכתב מהמעצבת המבצע אחראי לבדיקת התכנית. אין למדוד מהשרטוט.	

מפרט חומרים: גוף: סנדוויץ' אוקמה או שווה ערך חזית וחיפויים: עבור אקריל -תוצרת דומיסיל או עבור פורמאיקה - דומיסיל/לביא/ברמן עבור צבע - בסיס MDF	הערה: -כל הריהוט יהיה מקובע לקירות בצורה שמונעת סכנת נפילתם	הערה: -יש לשמור על פינות שאינן חדות	הערה לנגר: יש לבצע מדידה בשטח לפני ביצוע בנוסף יש לעדכן את המעצבת על שינויים בתכנון
משטח עבודה: פורמיקה 4 סמ-דומיסיל או שווה ערך משטחים אחרים: לפי תוכנית פרזול: מגירות וצירים טריקה שקטה מגירות הטיש אוונסק צירים הטיש או שווי ערך צוקל: לפי בחירת מעצבת			

המזמין:

מועצה אזורית מרחבים

הפרוייקט:

מרכז חוסן - שפ"ח מרחבים

שירלי רוט
תכנון ועיצוב פנים

Shirley@ShirleyDesign.co.il
052-8105513

שם השרטוט:

ארון אחסון ממ"ד גן העשרה
פרטי נגרות-נג 12
קומת קרקע

☐ AS MADE	☐ לבצוע	☒ למכרז	☐ לעיון
			05.07.26
	שם	תאריך	חתימה
		05.07.26	

מהדורה מס' 1


ק.מ. :

1:25

קומת קרקע

אין להעתיק ו/או להעביר ללא אישור בכתב מהמעצבת
המבצע אחראי לבדיקת התכנית. אין למדוד מהשרטוט.


- הערות:
- כמות מיקום מנעולים
 - בתיאום עם המעצבת
 - צבעים וגוונים
 - לפי בחירת המעצבת

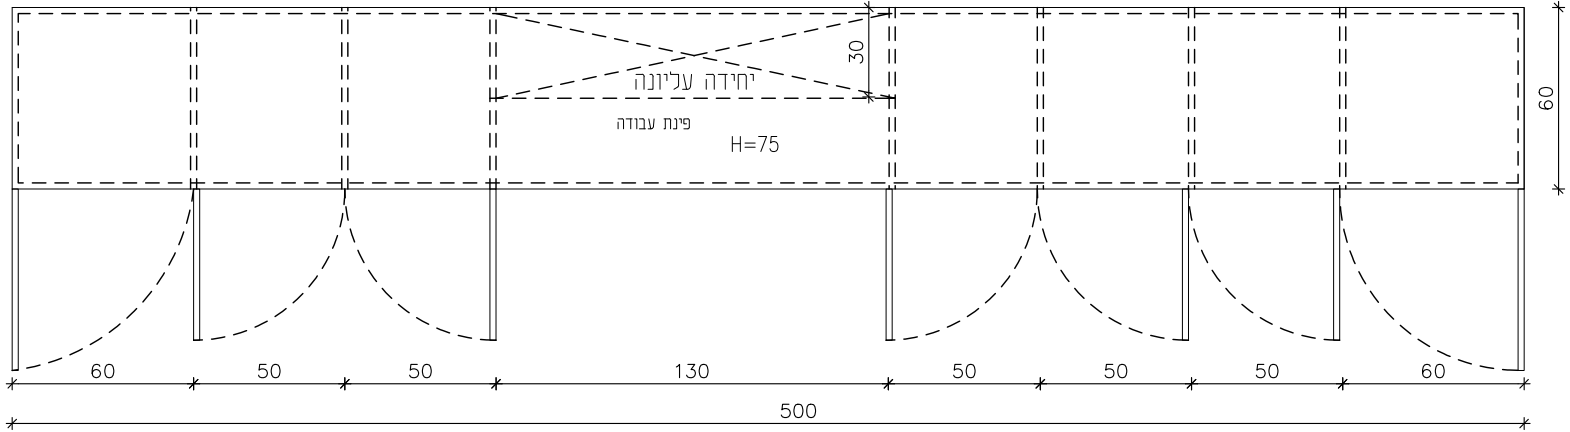

תוכנית ארון קנ"מ 1:25

תוספת מנעול לפי דרישה

הערה: אין להוריד לייצור לפני מדידה ופגישה עם המעצבת

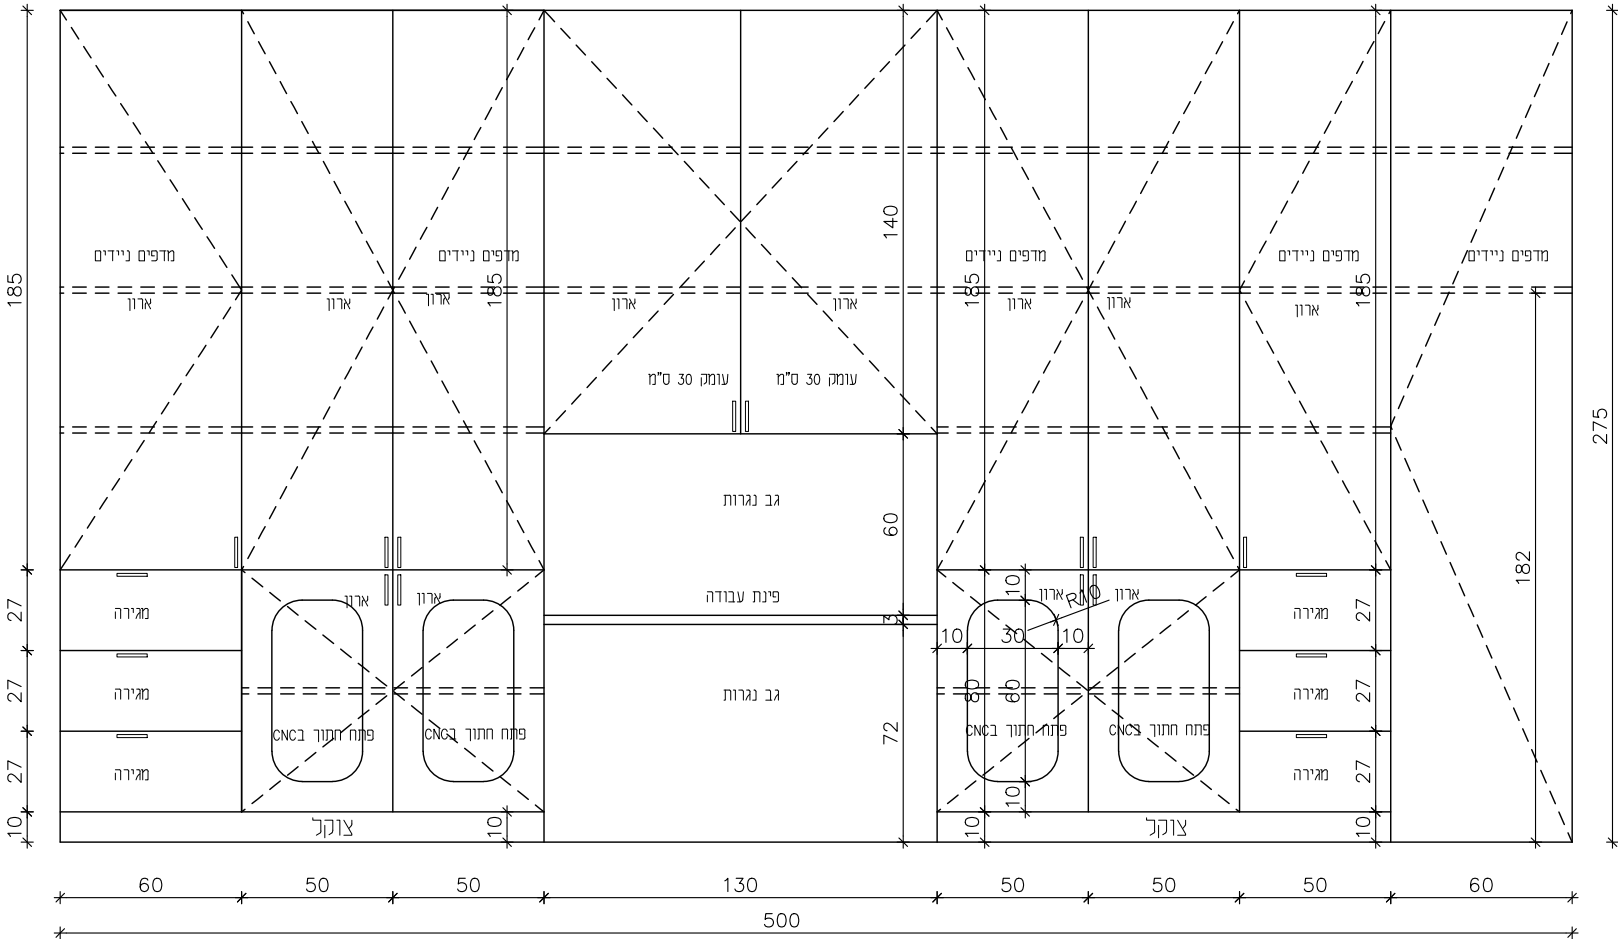

חזית ארון קנ"מ 1:25

הערה: יש לשמור על פינות שאינן חדות

הערה לנגר: יש לבצע מדידה בשטח לפני ביצוע בנוסף יש לעדכן את המעצבת על שינויים בתכנון

מפרט חומרים:
משטח עבודה: פורמיקה 4 סמ-דומיסיל או שווה ערך
משטחים אחרים: לפי תוכנית
פרזול: מגירות וצירים טריקה שקטה
מגירות הטיש אוונסק צירים הטיש או שווי ערך
צוקל: לפי בחירת מעצבת

גוף: סנדוויץ' אוקמה או שווה ערך
חזית וחפויים: עבור אקריל -תוצרת דומיסיל או עבור פורמאיקה - דומיסיל/לביא/ברמן
עבור צבע - בסיס MDF

המזמין:

מועצה אזורית מרחבים

הפרוייקט:

מרכז חוסן - שפ"ח מרחבים

שירלי רוט
תכנון ועיצוב פנים

Shirley@ShirleyDesign.co.il
052-8105513

שם השרטוט:

ארון חדר טיפול
פרטי נגרות-נג 13
קומת קרקע

☐ AS MADE	☐ לבצוע	☒ למכרז	☐ לעיון
			05.07.26
	שם	תאריך	חתימה
		05.07.26	

מהדורה מס' 1


ק.מ. :

1:25

קומת קרקע

אין להעתיק ו/או להעביר ללא אישור בכתב מהמעצבת המבצע אחראי לבדיקת התכנית. אין למדוד מהשרטוט.


- הערות:
- כמות מיקום מנעולים
 - בתיאום עם המעצבת צבעים וגוונים
 - לפי בחירת המעצבת

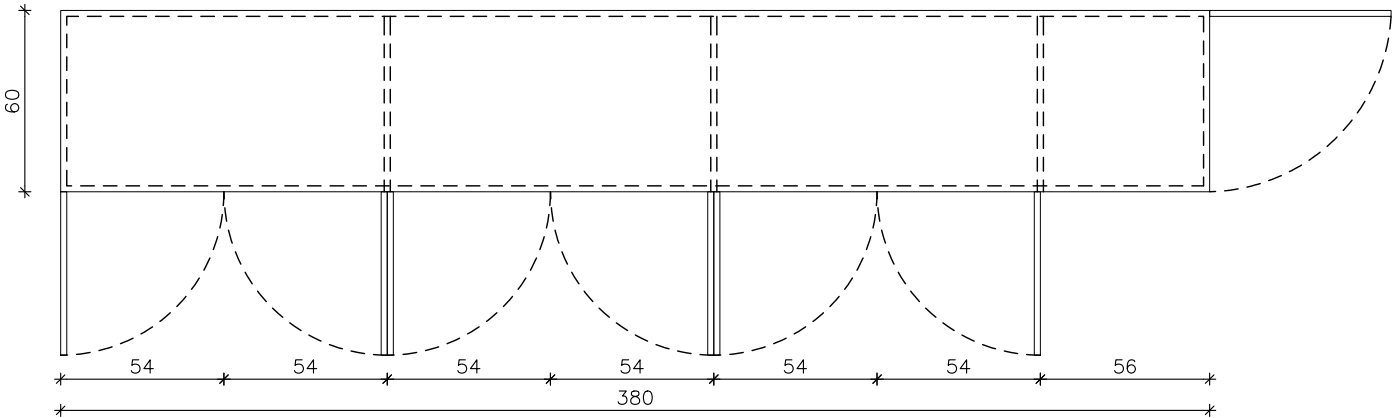

תוכנית ארון קנ"מ 1:25

תוספת מנעול לפי דרישה

הערה: אין להוריד לייצור לפני מדידה ופגישה עם המעצבת

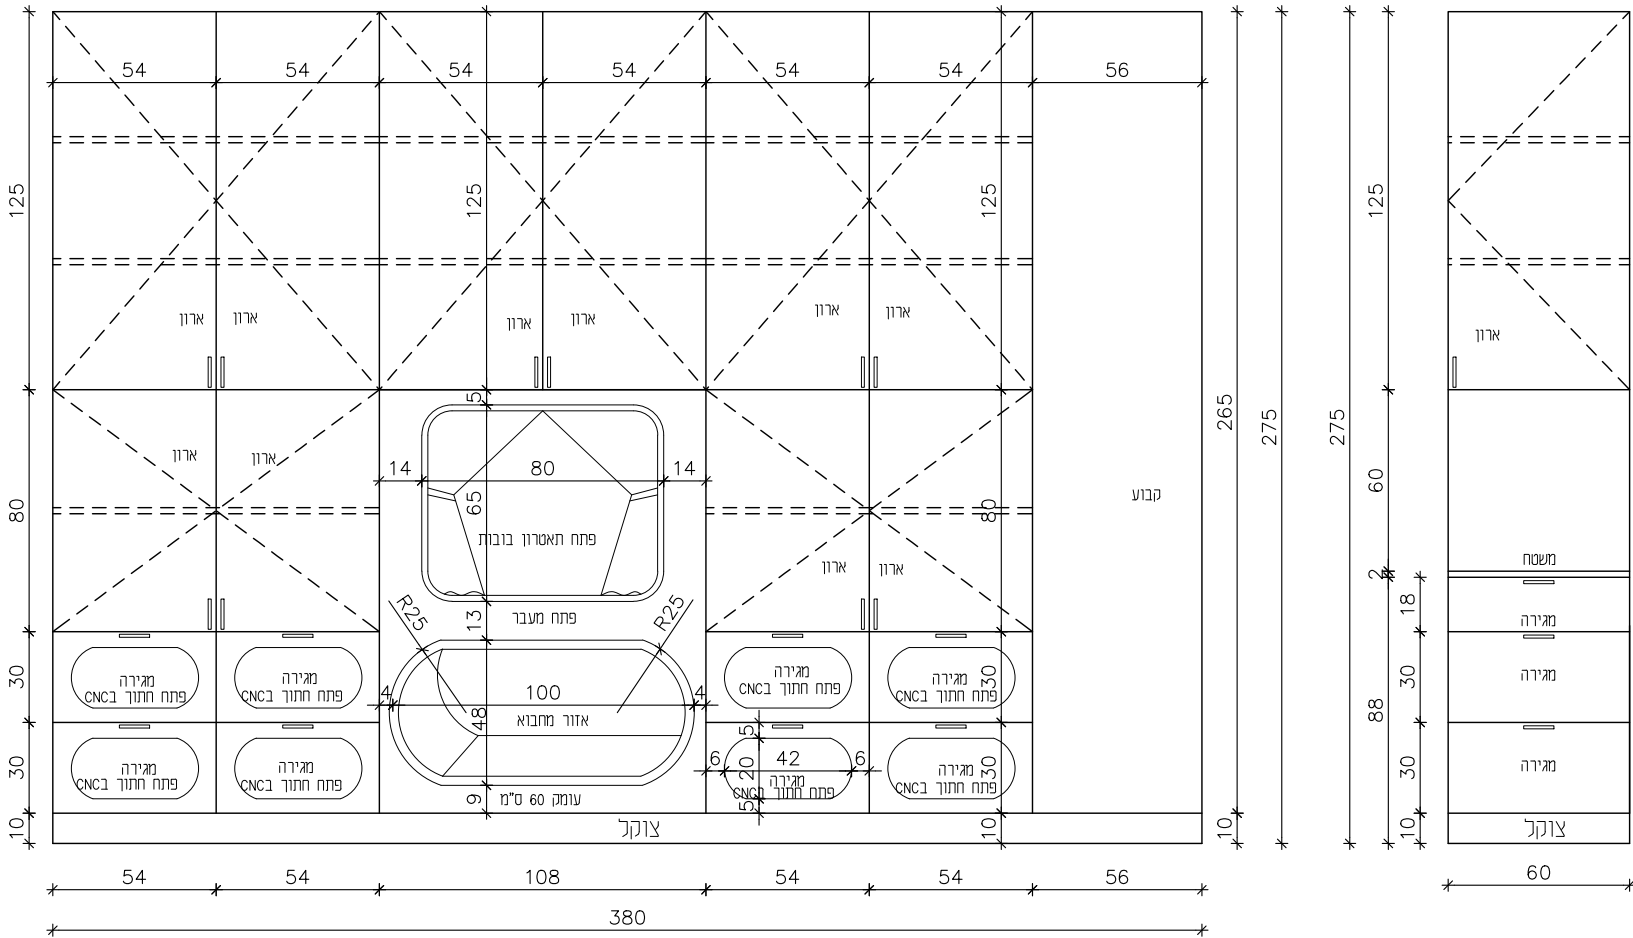

מפרט חומרים:

גוף: סנדוויץ' אוקמה או שווה ערך
חזית וחיפויים: עבוד אקריל - תוצרת דומיסיל או עבוד פורמאייקה - דומיסיל/לביא/ברמן
עבוד צבע - בסיס MDF

משטח עבודה: פורמיקה 4 סמ-דומיסיל או שווה ערך
משטחים אחרים: לפי תוכנית
פרזול: מגירות וצירים טריקה שקטה
מגירות הטיש אוונסק צירים הטיש או שווי ערך
צוקל: לפי בחירת מעצבת

הערה: יש לשמור על פינות שאינן חדות

הערה לנגר: יש לבצע מדידה בשטח לפני ביצוע בנוסף יש לעדכן את המעצבת על שינויים בתכנון

המזמין:

מועצה אזורית מרחבים

הפרוייקט:

מרכז חוסן - שפ"ח מרחבים

שירלי רוט
תכנון ועיצוב פנים

Shirley@ShirleyDesign.co.il

052-8105513

שם השרטוט:

מטבח צוות
פרטי נגרות-נג 14
קומה א'-חוסן

☐	לעיון	☒	למכרז	☐	לבצוע	☐	AS MADE
05.07.26							
חתימה		תאריך		שם			
		05.07.26					

1 מהדורה מס'

ק.מ. :


1:25

קומת קרקע


אין להעתיק ו/או להעביר ללא אישור בכתב מהמעצבת
המבצע אחראי לבדיקת התכנית. אין למדוד מהשרטוט.

הערות:

- כמות מיקום מנעולים
- בתיאום עם המעצבת צבעים וגוונים
- לפי בחירת המעצבת

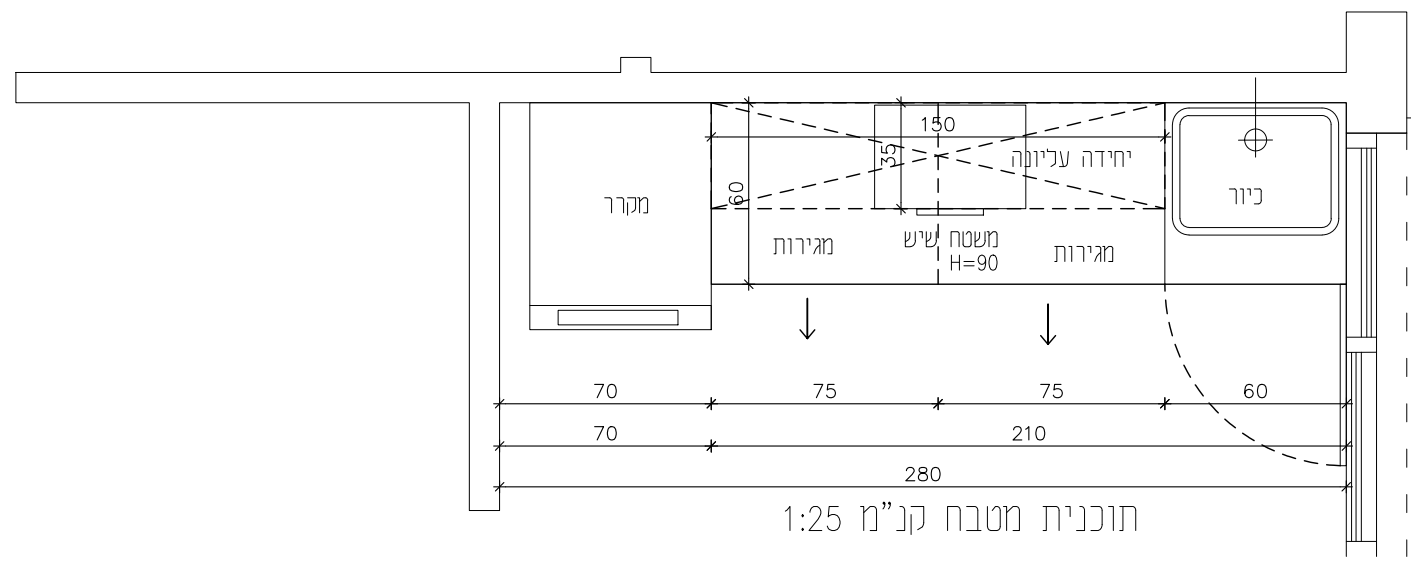

תוכנית מטבח קנ"מ 1:25

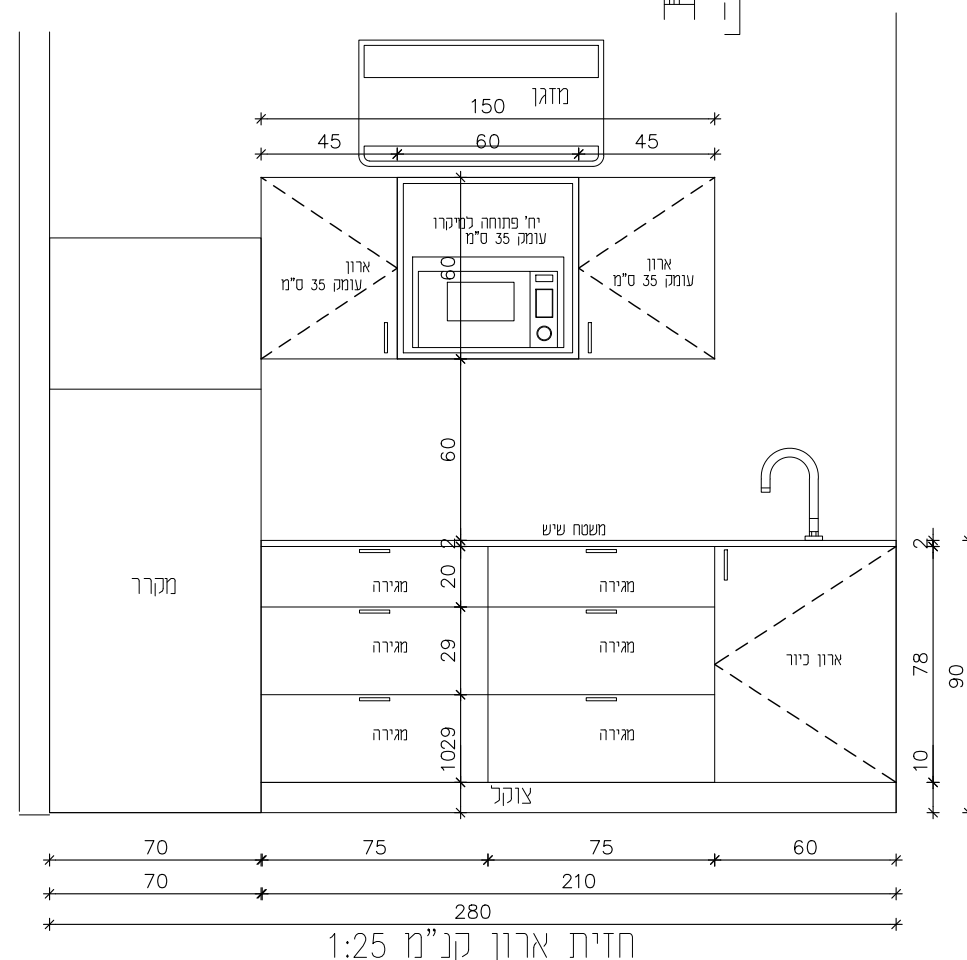

חזית ארון קנ"מ 1:25

תוספת מנעול לפי דרישה

הערה: אין להוריד לייצור לפני מדידה ופגישה עם המעצבת

מפרט חומרים:

גוף: סנדוויץ' אוקמה או שווה ערך

חזית וחילופיים:

עבור אקרייל - תוצרת דומיטיל או

עבור פורמאליקה - דומיסיל/לביא/ברמן
עבור צבע - בסיס MDF

מבואר צבע - בסיס MDF

הערה: – כל הריהוט יהיה מקובע לקירות בצורה שמונעת סכנת נפילתם

בשטח לפני ביצוע

על שינויים בתכנון

הערה: יש לשמור על
פינות שאינן חדות

משטח עבודה: פורמיקה 4 סמ-דומיסיל או שווה ערך

משטחים אחרים: לפי תוכנית

פרזול:

פרזול: מגירות וצירים טריקה שקטה

מגירות הטיש אוונטק צירים הטיש או שווי ערך

צוקל: לפי בחירת מעצבת

המזמין:

מועצה אזורית מרחבים

הפרוייקט:

מרכז חוסן - שפ"ח מרחבים

שירלי רוט
תכנון ועיצוב פנים

Shirley@ShirleyDesign.co.il
052-8105513

שם השרטוט:

ארון חדר טיפול
פרטי נגרות-נג 15
קומה א'-חוסן

☐ AS MADE	☐ לבצוע	☒ למכרז	☐ לעיון
			05.07.26
	שם	תאריך	חתימה
		05.07.26	

מהדורה מס' 1

ק.מ. :

1:25

קומת קרקע

אין להעתיק ו/או להעביר ללא אישור בכתב מהמעצבת
המבצע אחראי לבדיקת התכנית. אין למדוד מהשרטוט.

הערות:




- כמות מיקום מנעולים
- בתיאום עם המעצבת
- צבעים וגוונים
- לפי בחירת המעצבת

תוספת מנעול לפי דרישה

הערה: אין להוריד לייצור לפני מדידה ופגישה עם המעצבת



המחשת מסילות ייבוש

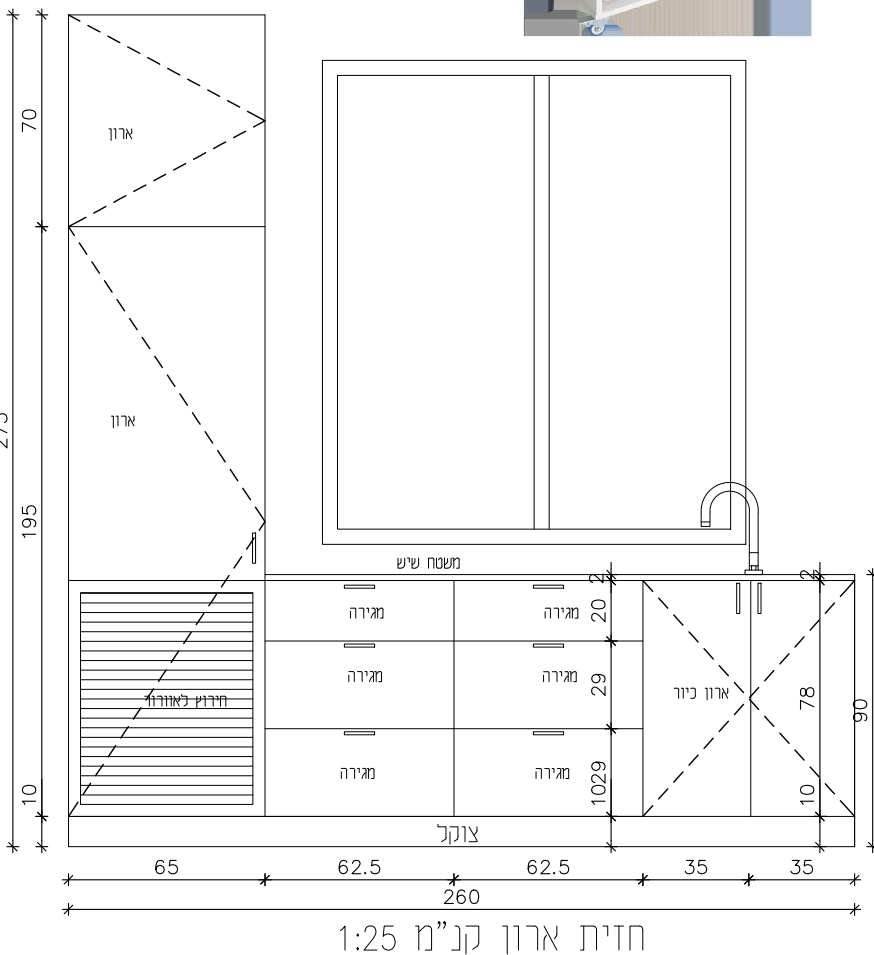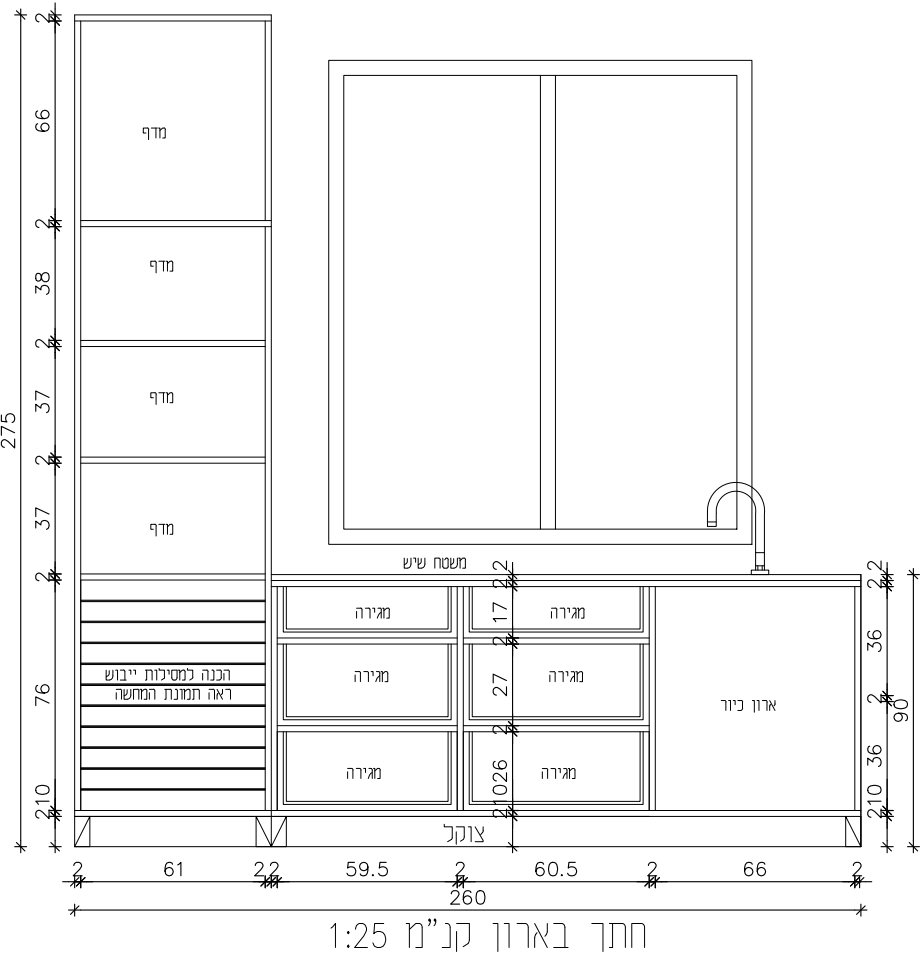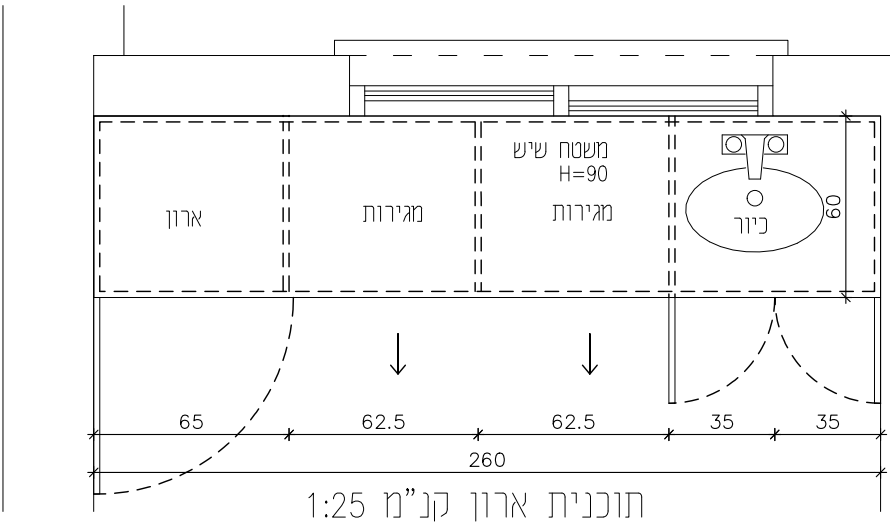

מפרט חומרים:

גוף: סנדוויץ' אוקמה או שווה ערך
חזית וחפויים:
עבור אקריל - תוצרת דומיסיל או
עבור פורמאיקה - דומיסיל/לביא/ברמן
עבור צבע - בסיס MDF

משטח עבודה: פורמיקה 4 סמ-דומיסיל או שווה ערך
משטחים אחרים: לפי תוכנית
פרזול: מגירות וצירים טריקה שקטה
מגירות הטיש אונסק צירים הטיש או שווי ערך
לפי בחירת מעצבת
צוקל:

הערה: יש לשמור על
פינות שאינן חדות

הערה לנגר: יש לבצע מדידה בשטח לפני ביצוע
בנוסף יש לעדכן את המעצבת על שינויים בתכנון

המזמין:

מועצה אזורית מרחבים

הפרוייקט:

מרכז חוסן - שפ"ח מרחבים

שירלי רוט
תכנון ועיצוב פנים

Shirley@ShirleyDesign.co.il
052-8105513

שם השרטוט:

אחסון עבודות-מסדרון
פרטי נגרות-נג 16
קומה א'-חוסן

☐ AS MADE	☐ לבצוע	☒ למכרז	☐ לעיון
			05.07.26
	שם	תאריך	חתימה
		05.07.26	

מהדורה מס' 1

ק.מ. :

1:25

קומת קרקע


אין להעתיק ו/או להעביר ללא אישור בכתב מהמעצבת
המבצע אחראי לבדיקת התכנית. אין למדוד מהשרטוט.

הערות:


- כמות ומיקום מנעולים
- בתיאום עם המעצבת צבעים וגוונים
- לפי בחירת המעצבת

תוספת מנעול לפי דרישה


הערה: אין להוריד לייצור לפני מדידה ופגישה עם המעצבת

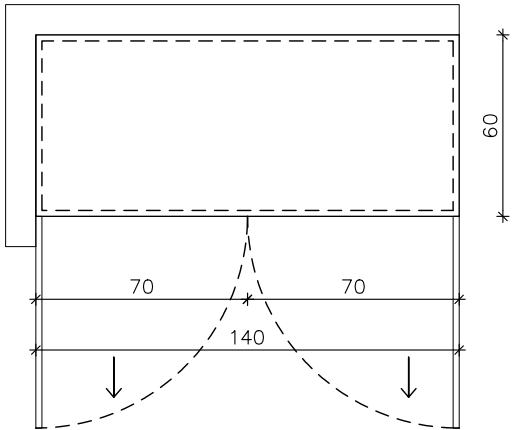

תוכנית ארון קנ"מ 1:25

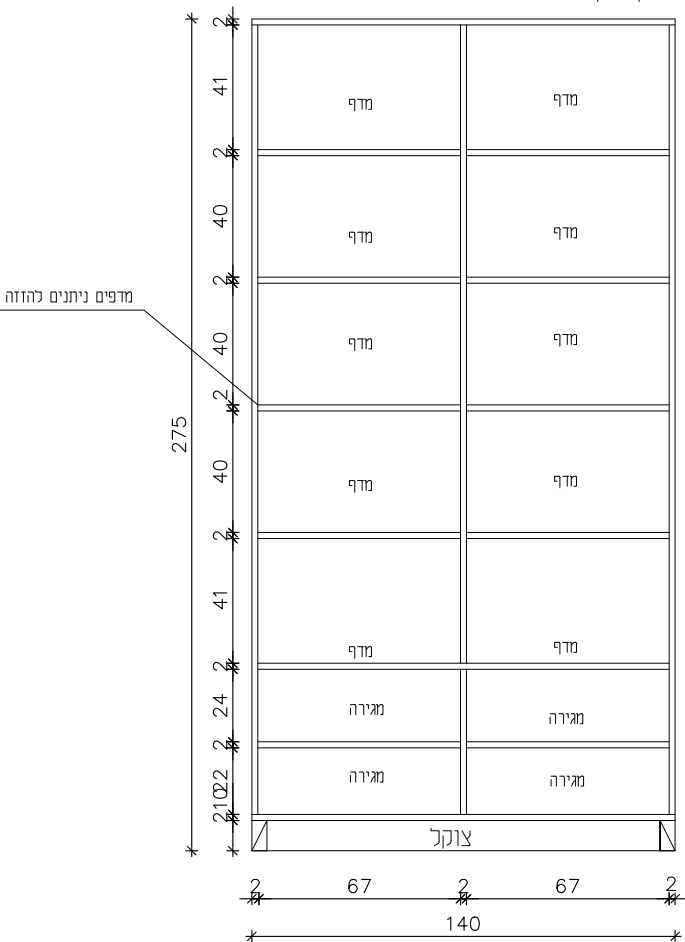

חתך בארון קנ"מ 1:25

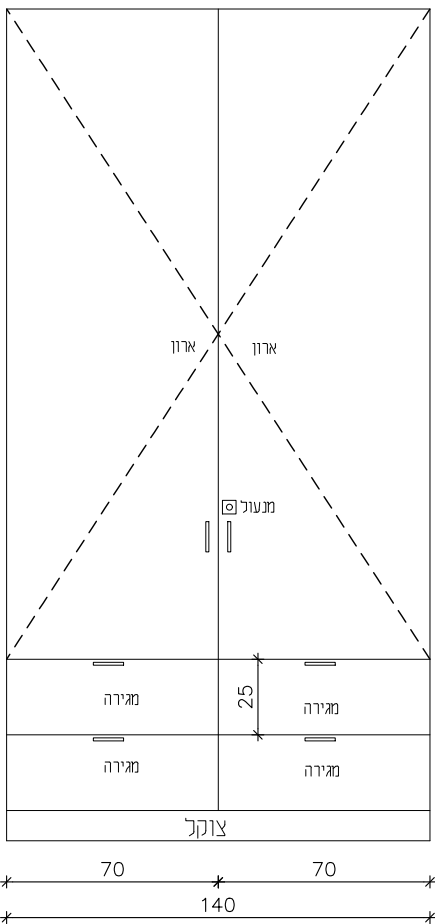

חזית ארון קנ"מ 1:25



חזית צד קנ"מ 1:25

מפרט חומרים:

גוף: סנדוויץ' אוקמה או שווה ערך
חזית וחיפויים:
עבור אקריל - תוצרת דומיסיל או
עבור פורמאייקה - דומיסיל/לביא/ברמן
עבור צבע - בסיס MDF

משטח עבודה: פורמיקה 4 סמ-דומיסיל או שווה ערך
משטחים אחרים: לפי תוכנית
פרזול: מגירות וצירים טריקה שקטה
מגירות הטיש אוונסק צירים הטיש או שווי ערך
צוקל: לפי בחירת מעצבת

הערה: -יש לשמור על
פינות שאינן חדות

הערה לנגר: יש לבצע מדידה בשטח לפני ביצוע
בנוסף יש לעדכן את המעצבת על שינויים בתכנון

המזמין:
מועצה אזורית מרחבים

הפרוייקט:
מרכז חוסן - שפ"ח מרחבים

שירלי רוט
תכנון ועיצוב פנים
Shirley@ShirleyDesign.co.il
052-8105513

שם השרטוט:
נגרות מזכירות
פרטי נגרות-נג 17
קומה א'-חוסן

☐ לעיון	☒ למכרז	☐ לבצוע	☐ AS MADE
05.07.26			
חתימה	תאריך	שם	
	05.07.26		

מהדורה מס' 1


קומת קרקע
ק.מ. :
1:25

אין להעתיק ו/או להעביר ללא אישור בכתב מהמעצבת המבצע אחראי לבדיקת התכנית. אין למדוד מהשרטוט.


- הערות:
- כמות מיקום מנעולים
 - בתיאום עם המעצבת צבעים וגוונים
 - לפי בחירת המעצבת

תוספת מנעול לפי דרישה


הערה: אין להוריד לייצור לפני מדידה ופגישה עם המעצבת

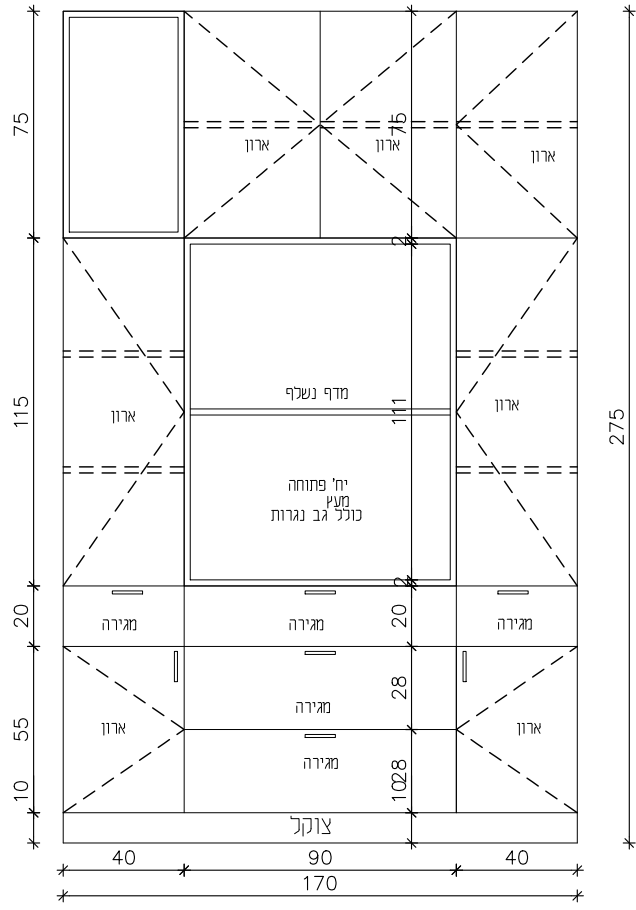


חזית 5 קנ"מ 1:25

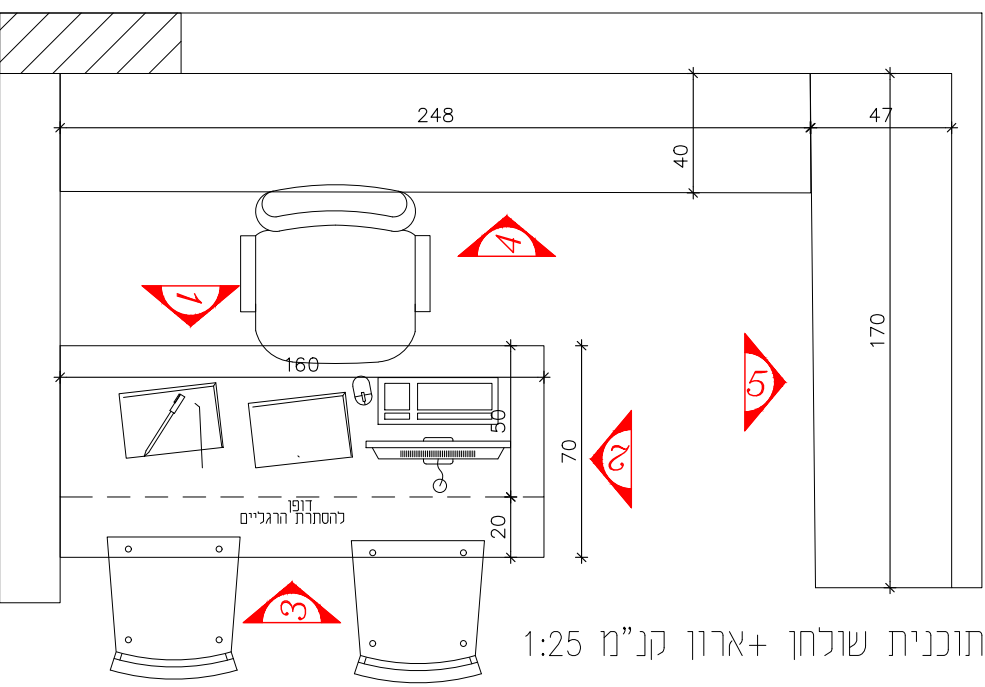


תוכנית שולחן + ארון קנ"מ 1:25

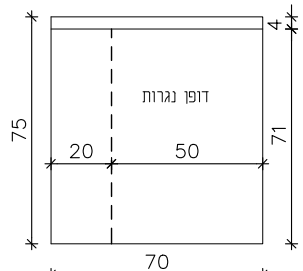

חזית 2 קנ"מ 1:25

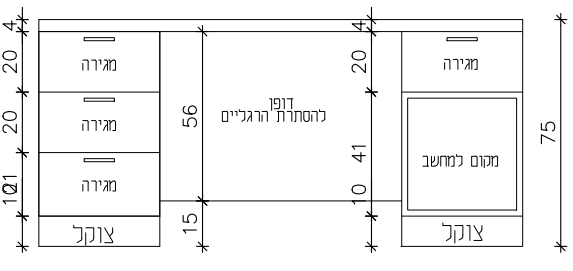

חזית 1 קנ"מ 1:25

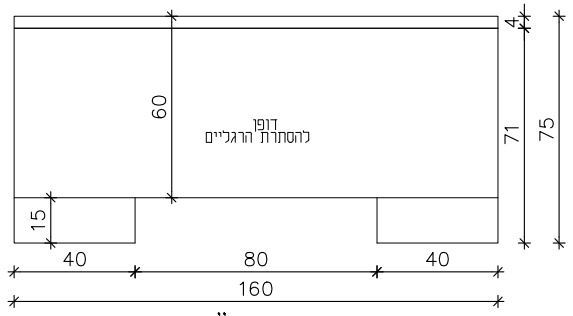

חזית 3 קנ"מ 1:25

משטח עבודה: פורמיקה 4 סמ-דומיסיל או שווה ערך
משטחים אחרים: לפי תוכנית
פרזול: מגירות וצירים טריקה שקטה
מגירות הטיש אוונסק צירים הטיש או שווי ערך
צוקל: לפי בחירת מעצבת

מפרט חומרים:
גוף: סנדוויץ' אוקמה או שווה ערך
חזית וחיפויים:
עבור אקריל -תוצרת דומיסיל או
עבור פורמייקה - דומיסיל/לביא/ברמן
עבור צבע - בסיס MDF

הערה: יש לשמור על פינות שאינן חדות
הערה: כל הריהוט יהיה מקובע לקירות בצורה שמונעת סכנת נפילתם

הערה לנגר: יש לבצע מדידה בשטח לפני ביצוע בנוסף יש לעדכן את המעצבת על שינויים בתכנון

המדמין:

מועצה אזורית מרחבים

הפרוייקט:

מרכז חוסן - שפ"ח מרחבים

שירלי רוט
תכנון ועיצוב פנים

Shirley@ShirleyDesign.co.il
052-8105513

שם הפרויקט:

נגרות מזכירות
פרטי נגרות-נג 17
קומה א'-חוסן

☐ לעיון	☒ למכרז	☐ לבצוע	☐ AS MADE
05.07.26			
חתימה	תאריך	שם	
	05.07.26		

מהדורה מס' 1

ק.מ. :

1:25


קומת קרקע

אין להעתיק ו/או להעביר ללא אישור בכתב מהמעצבת
המבצע אחראי לבדיקת התכנית. אין למדוד מהשרטוט.


הערות:

- כמות מיקום מנעולים
- בתיאום עם המעצבת
- צבעים וגוונים
- לפי בחירת המעצבת

79

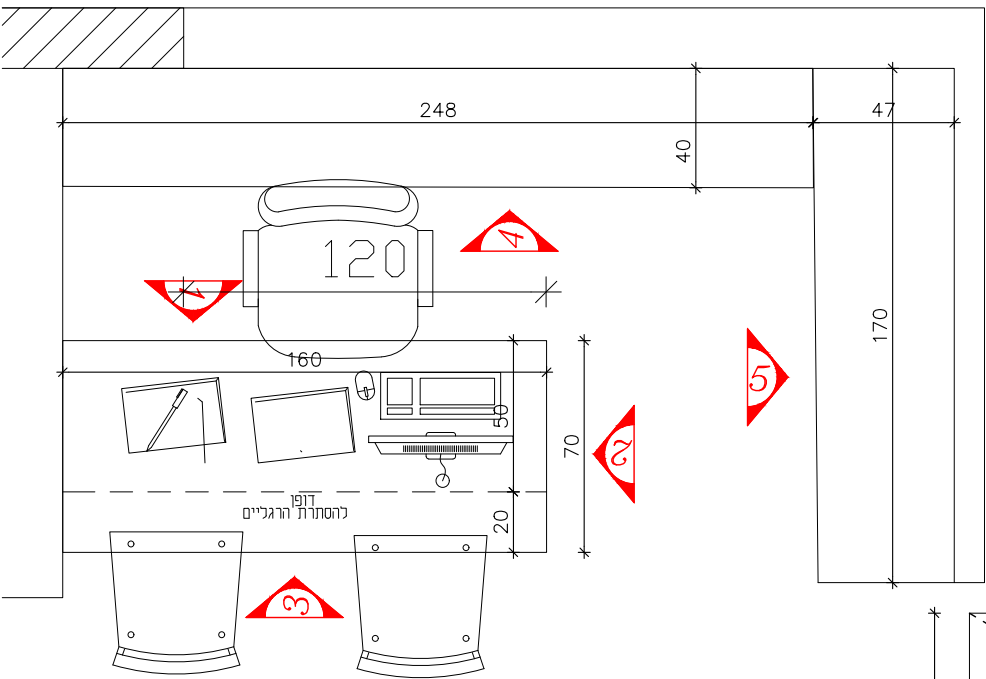

תוכנית שולחן + ארון קנ"מ 1:25

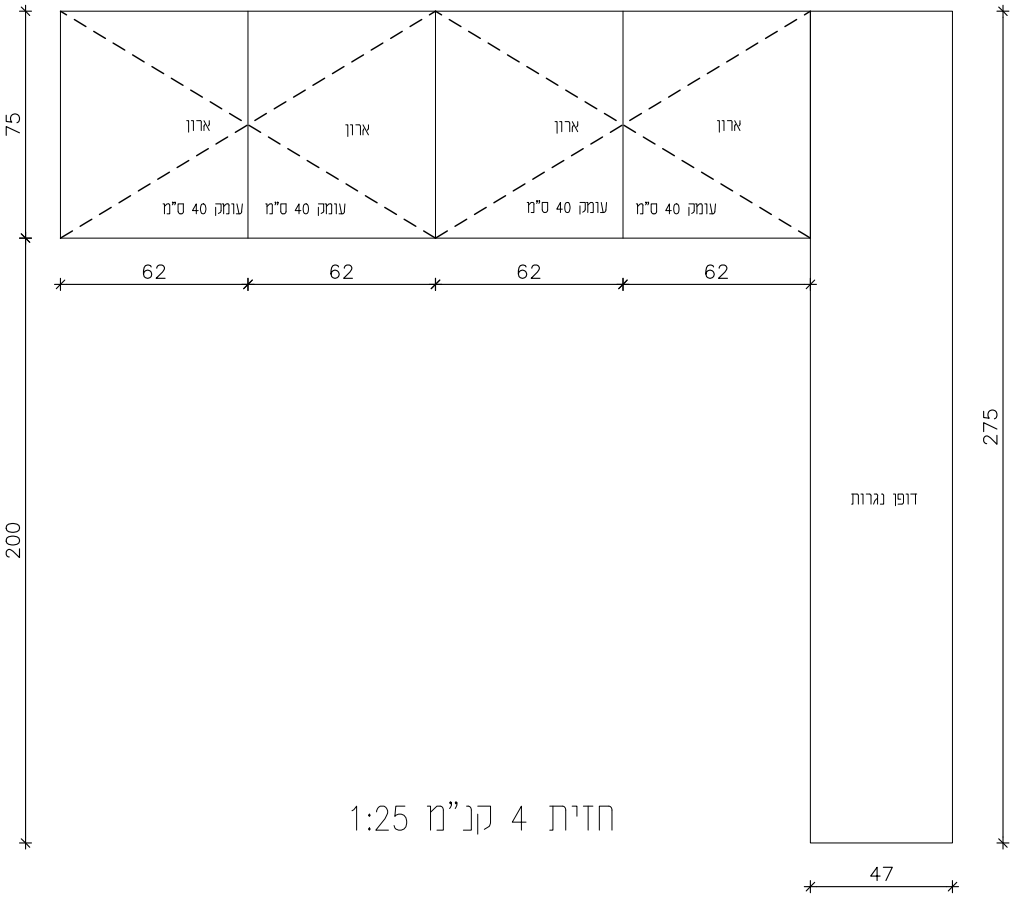

חזית 4 קנ"מ 1:25

הערה: יש לשמור על
פינות שאינן חדות

הערה: לנגר: יש לבצע מדידה בשטח לפני ביצוע
בנוסף יש לעדכן את המעצבת על שינויים בתכנון

מפרט חומרים:

גוף: סנדוויץ' אוקמה או שווה ערך
חזית וחפויים:

עבור אקריל - תוצרת דומיסיל או
עבור פורמאיקה - דומיסיל/לביא/ברמן
עבור צבע - בסיס MDF

משטח עבודה: פורמיקה 4 סמ-דומיסיל או שווה ערך

משטחים אחרים: לפי תוכנית

פרזול: מגירות וצירים טריקה שקטה

מגירות הטיש אונסק צירים הטיש או שווי ערך

צוקל: לפי בחירת מעצבת

המזמין:

מועצה אזורית מרחבים

הפרוייקט:

מרכז חוסן - שפ"ח מרחבים

שירלי רוט
תכנון ועיצוב פנים

Shirley@ShirleyDesign.co.il

052-8105513

שם השרטוט:

שידה מיכל מים
פרטי נגרות-נג 18
קומה א'-חוסן

☐ AS MADE	☐ לבצוע	☒ למכרז	☐ לעיון
			05.07.26
	שם	תאריך	חתימה
		05.07.26	

מהדורה מס' 1

ק.מ. :

1:25

קומת קרקע


אין להעתיק ו/או להעביר ללא אישור בכתב מהמעצבת
המבצע אחראי לבדיקת התכנית. אין למדוד מהשרטוט.

הערות:

- כמות ומיקום מנעולים
- בתיאום עם המעצבת
- צבעים וגוונים
- לפי בחירת המעצבת


תוספת מנעול לפי דרישה

הערה: אין להוריד לייצור לפני מדידה ופגישה עם המעצבת

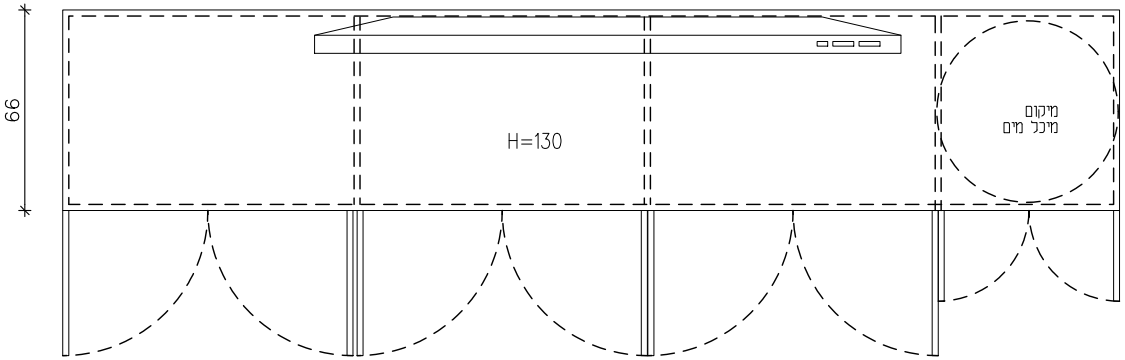

48 48 49 49 48 48 30 30
350
תוכנית שידה קנ"מ 1:25

בדוק

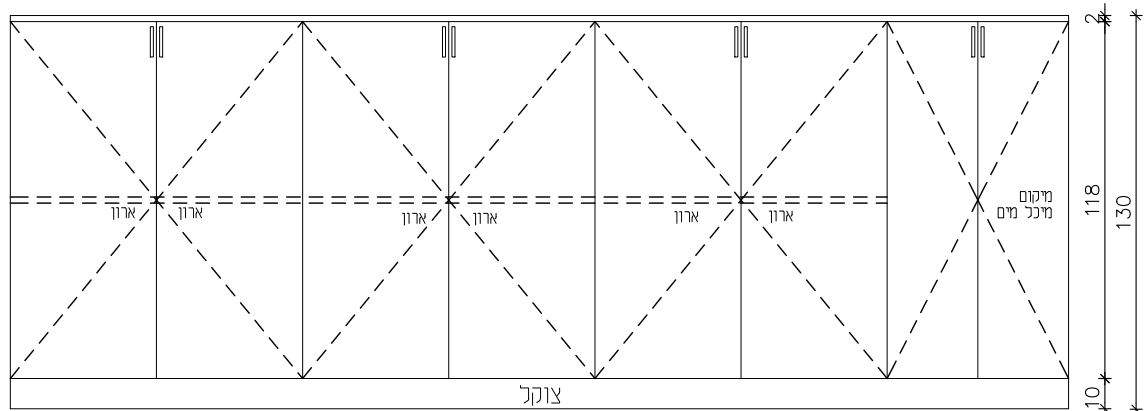

48 48 49 49 48 48 30 30
350
חזית שידה קנ"מ 1:25

מפרט חומרים:

משטח עבודה: פורמיקה 4 סמ-דומיסיל או שווה ערך
משטחים אחרים: לפי תוכנית
פרזול: מגירות וצירים טריקה שקטה
מגירות הטיש אוונסק צירים הטיש או שווי ערך
צוקל: לפי בחירת מעצבת

גוף: סנדוויץ' אוקמה או שווה ערך
חזית וחיפויים: עבור אקריל -תוצרת דומיסיל או
עבור פורמאייקה - דומיסיל/לביא/ברמן
עבור צבע - בסיס MDF

הערה: -כל הריהוט יהיה
מקובע לקירות בצורה
שמונעת סכנת נפילתם

הערה: -יש לשמור על
פינות שאינן חדות

הערה לנגר: יש לבצע מדידה בשטח לפני ביצוע
בנוסף יש לעדכן את המעצבת על שינויים בתכנון

המזמין:
מועצה אזורית מרחבים

הפרוייקט:
מרכז חוסן - שפ"ח מרחבים

שירלי רוט
תכנון ועיצוב פנים
Shirley@ShirleyDesign.co.il
052-8105513

שם הפרויקט:
ארון רב תכליתי
פרטי נגרות-נג 19
קומה א'-חוסן

☐ AS MADE	☐ לבצוע	☒ למכרז	☐ לעיון
			05.07.26
שם	תאריך	חתימה	
	05.07.26		


מהדורה מס' 1

קומת קרקע

ק.מ. :
1:25

אין להעתיק ו/או להעביר ללא אישור בכתב מהמעצבת
המבצע אחראי לבדיקת התכנית. אין למדוד מהשרטוט.


- הערות:
- כמות מיקום מנעולים
 - בתיאום עם המעצבת
 - צבעים וגוונים
 - לפי בחירת המעצבת

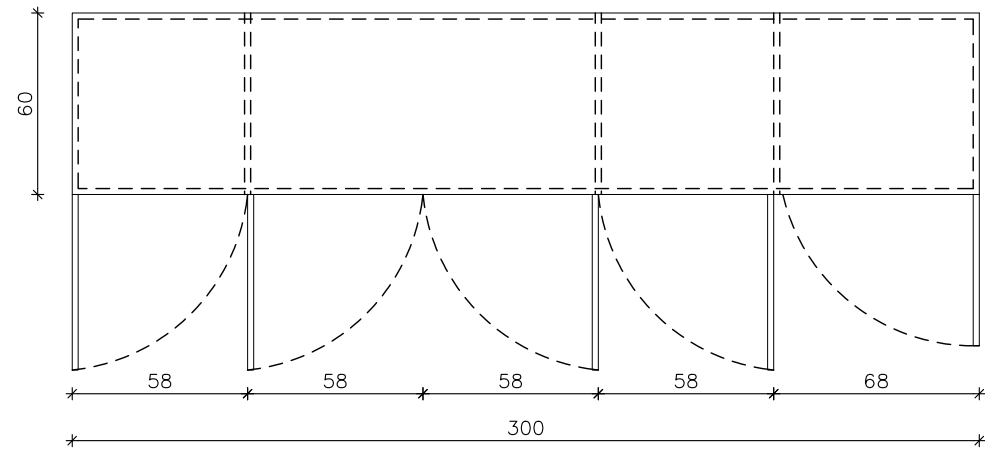

תוכנית ארון קנ"מ 1:25

תוספת מנעול לפי דרישה

הערה: אין להוריד לייצור לפני מדידה ופגישה עם המעצבת

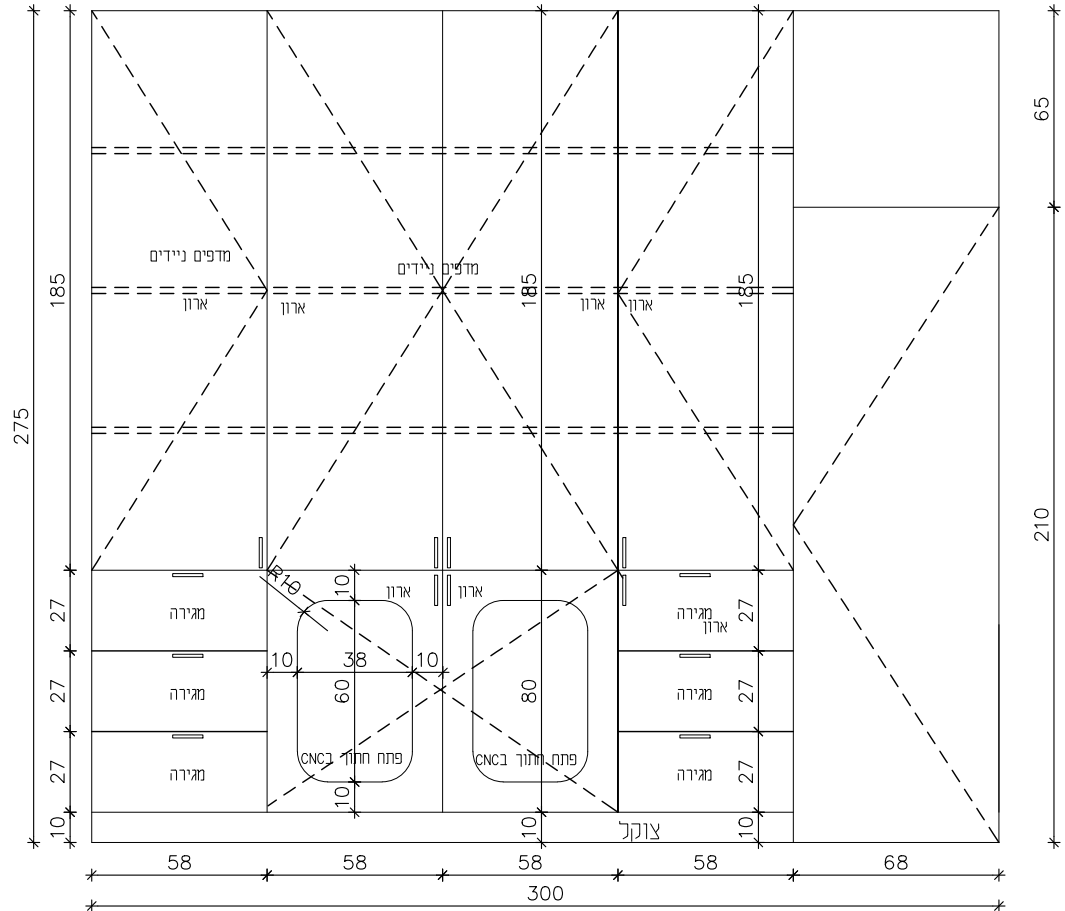


חזית ארון קנ"מ 1:25

הערה: יש לשמור על פינות שאינן חדות

הערה לנגר: יש לבצע מדידה בשטח לפני ביצוע בנוסף יש לעדכן את המעצבת על שינויים בתכנון

מפרט חומרים:
גוף: סנדוויץ' אוקמה או שווה ערך
חזית וחיפויים:
עבור אקריל - תוצרת דומיסיל או
עבור פורמאייקה - דומיסיל/לביא/ברמן
עבור צבע - בסיס MDF

משטח עבודה: פורמיקה 4 סמ-דומיסיל או שווה ערך
משטחים אחרים: לפי תוכנית
פרזול: מגירות וצירים טריקה שקטה
מגירות הטיש אוונסק צירים הטיש או שווי ערך
צוקל: לפי בחירת מעצבת

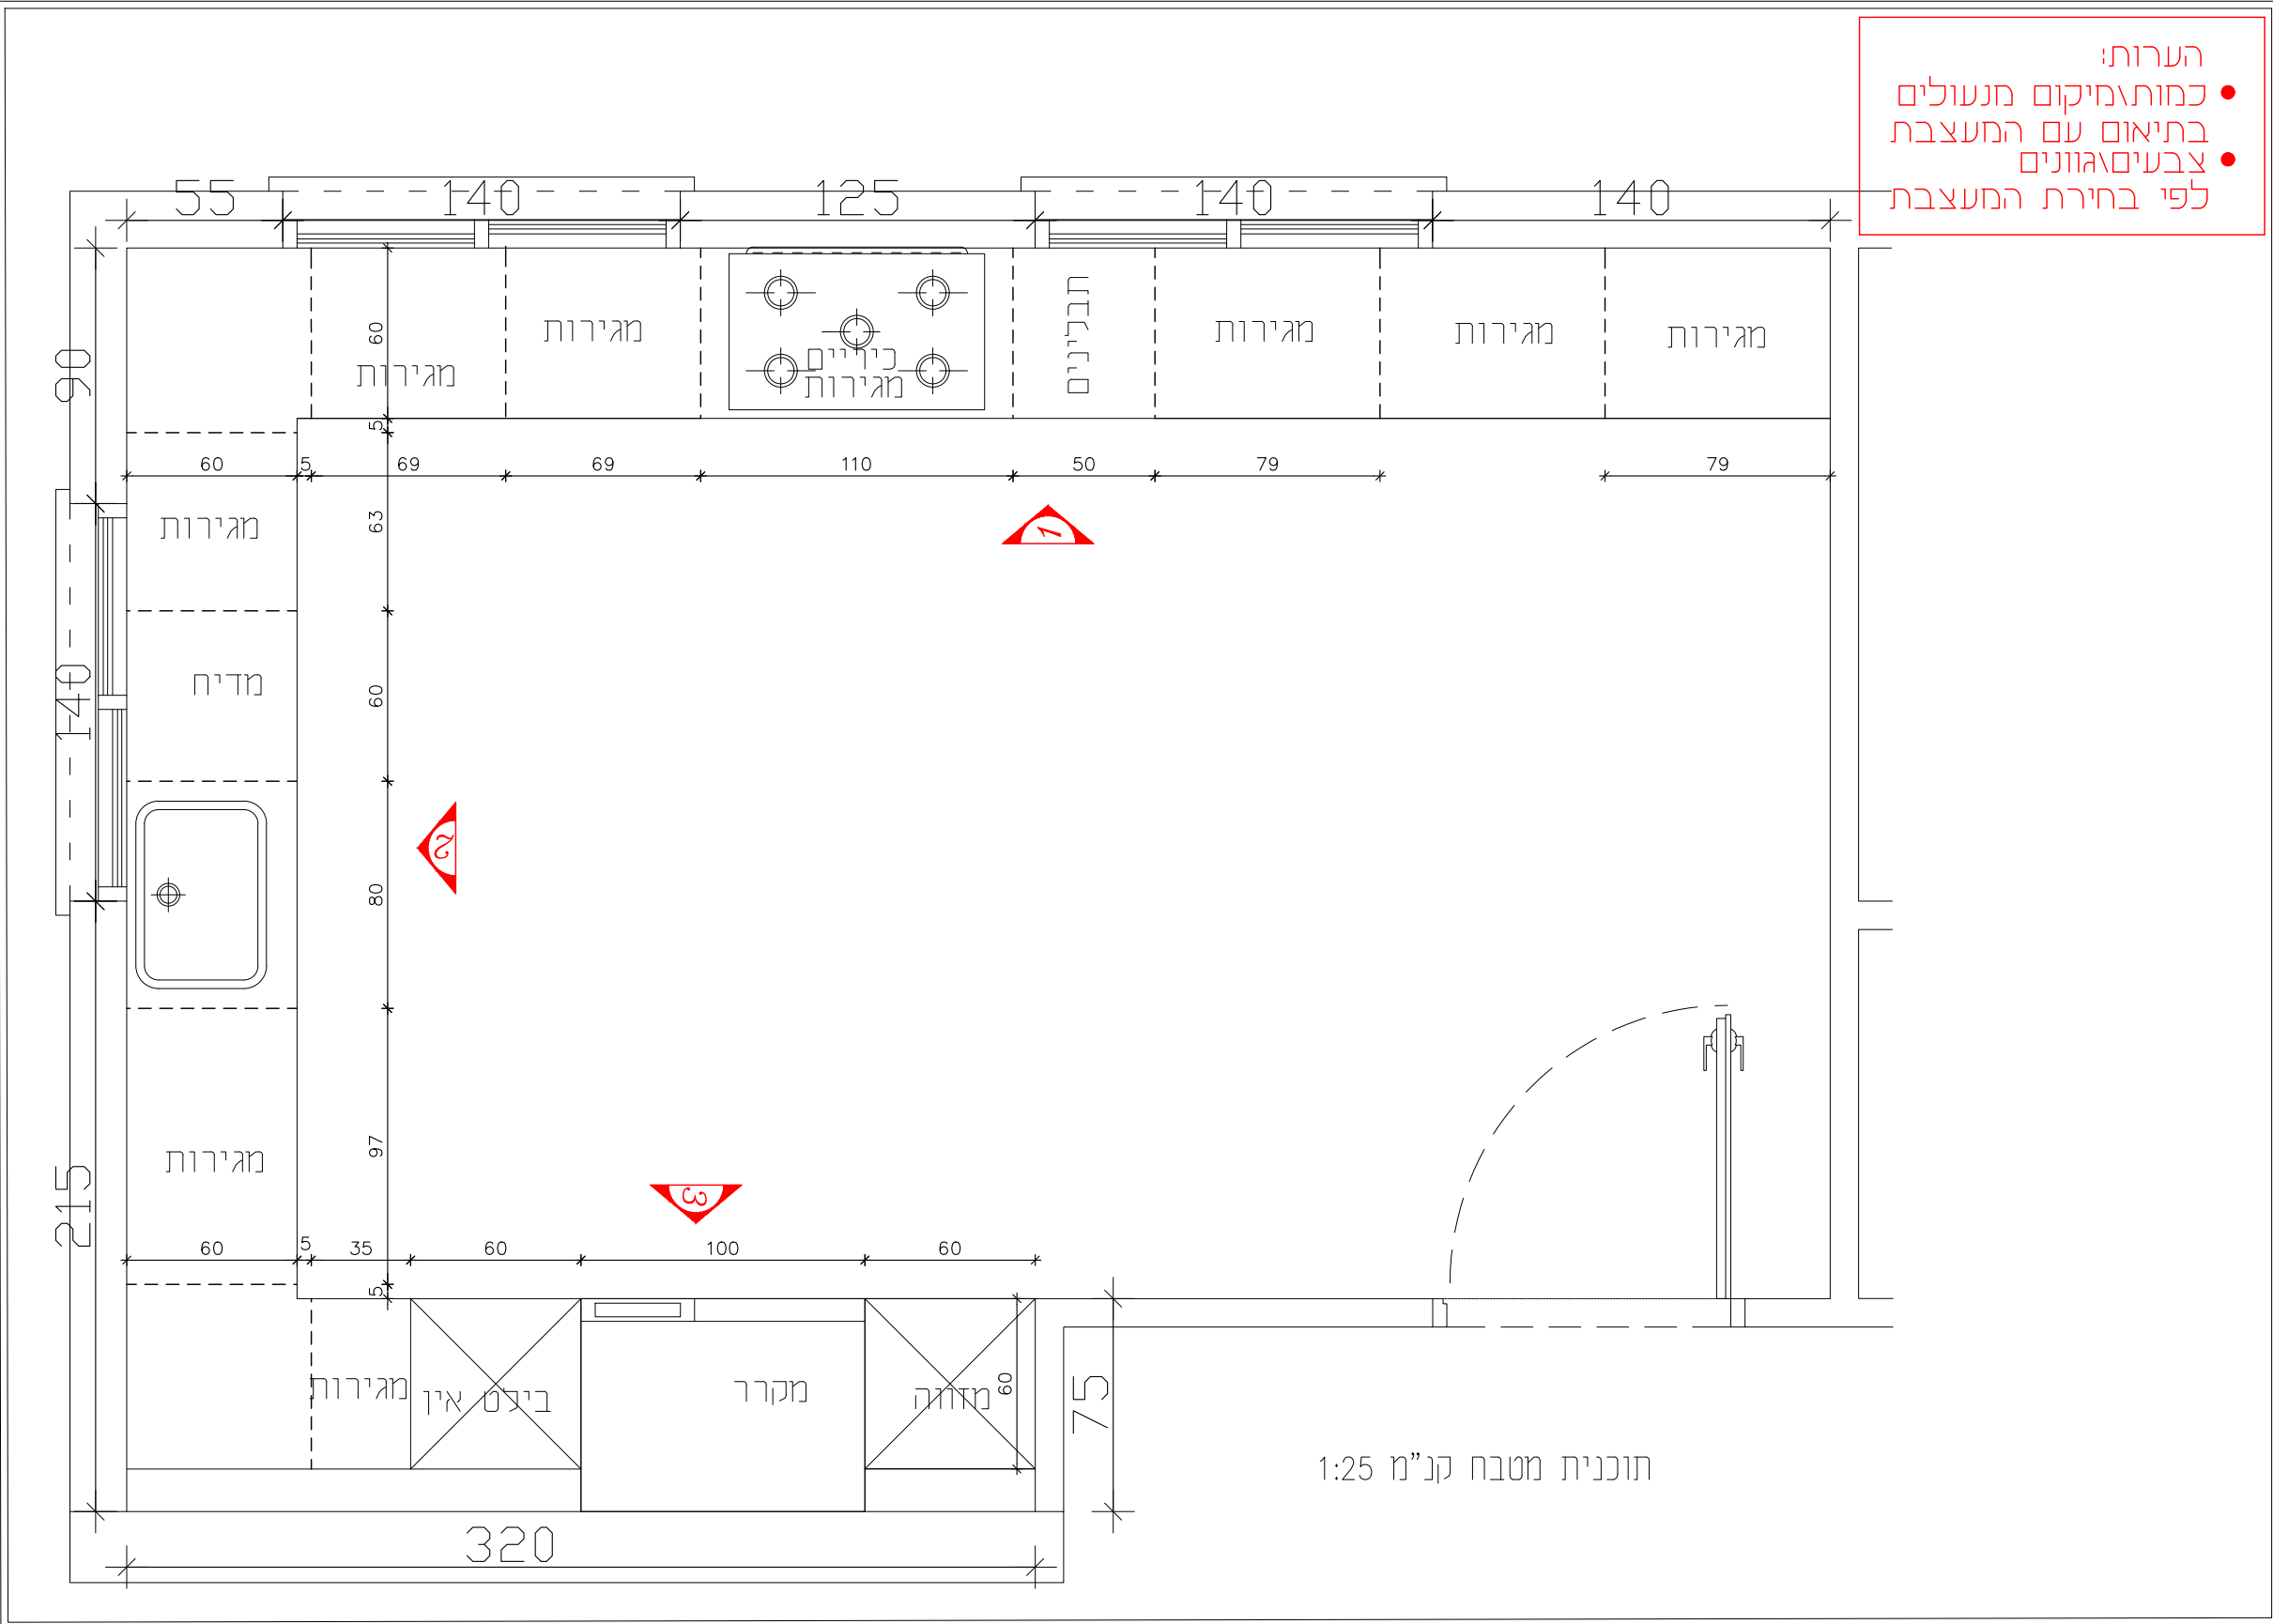

הערות:
• כמות מיקום מנעולים
• בתיאום עם המעצבת
צבעים אגונים
לפי בחירת המעצבת

המזמין: מועצה אזורית מרחבים	
הפרוייקט: מרכז חוסן - שפ"ח מרחבים	
שירלי רוט תכנון ועיצוב פנים Shirley@ShirleyDesign.co.il 052-8105513	
שם השרטוט: מטבח טיפולי פרטי נגרות-נג 20 קומה א'-מ. הורים וילדים	
☐ לעיון	☒ למכרז
☐ לבצוע	☐ AS MADE
05.07.26	
חתימה	תאריך
	05.07.26
מהדורה מס' 1	
ק.מ. : 1:25	קומת קרקע
אין להעתיק ו/או להעביר ללא אישור בכתב מהמעצבת המבצע אחראי לבדיקת התכנית. אין למדוד מהשרטוט.	

מפרט חומרים: גוף: סנדוויץ' אוקמה או שווה ערך חזית וחיפויים: עבור אקריל - תוצרת דומיסיל או עבור פורמייקה - דומיסיל/לביא/ברמן עבור צבע - בסיס MDF	הערה: - כל הריהוט יהיה מקובע לקירות בצורה שמונעת סכנת נפילתם	הערה: - יש לשמור על פינות שאינן חדות	הערה לנגר: יש לבצע מדידה בשטח לפני ביצוע בנוסף יש לעדכן את המעצבת על שינויים בתכנון
משטח עבודה: פורמיקה 4 סמ-דומיסיל או שווה ערך משטחים אחרים: לפי תוכנית פרזול: מגירות וצירים טריקה שקטה מגירות הטיש אוונטק צירים הטיש או שווי ערך צוקל: לפי בחירת מעצבת			

המזמין:

מועצה אזורית מרחבים

הפרוייקט:

מרכז חוסן - שפ"ח מרחבים

שירלי רוט
תכנון ועיצוב פנים

Shirley@ShirleyDesign.co.il

052-8105513

שם השרטוט:

מטבח טיפולי
פרטי נגרות-נג 20
קומה א'-מ.הורים וילדים

☐ לעיון	☒ מכרז	☐ לבצוע	☐ AS MADE
05.07.26			
חתימה	תאריך	שם	
	05.07.26		

מהדורה מס' 1

ק.מ. :


1:25

קומת קרקע

אין להעתיק ו/או להעביר ללא אישור בכתב מהמעצבת
המבצע אחראי לבדיקת התכנית. אין למדוד מהשרטוט.

- הערות:
- כמות ומיקום מנעולים
- בתיאום עם המעצבת
- צבעים וגוונים
- לפי בחירת המעצבת

חזיתות אקריל או פורמאייקה

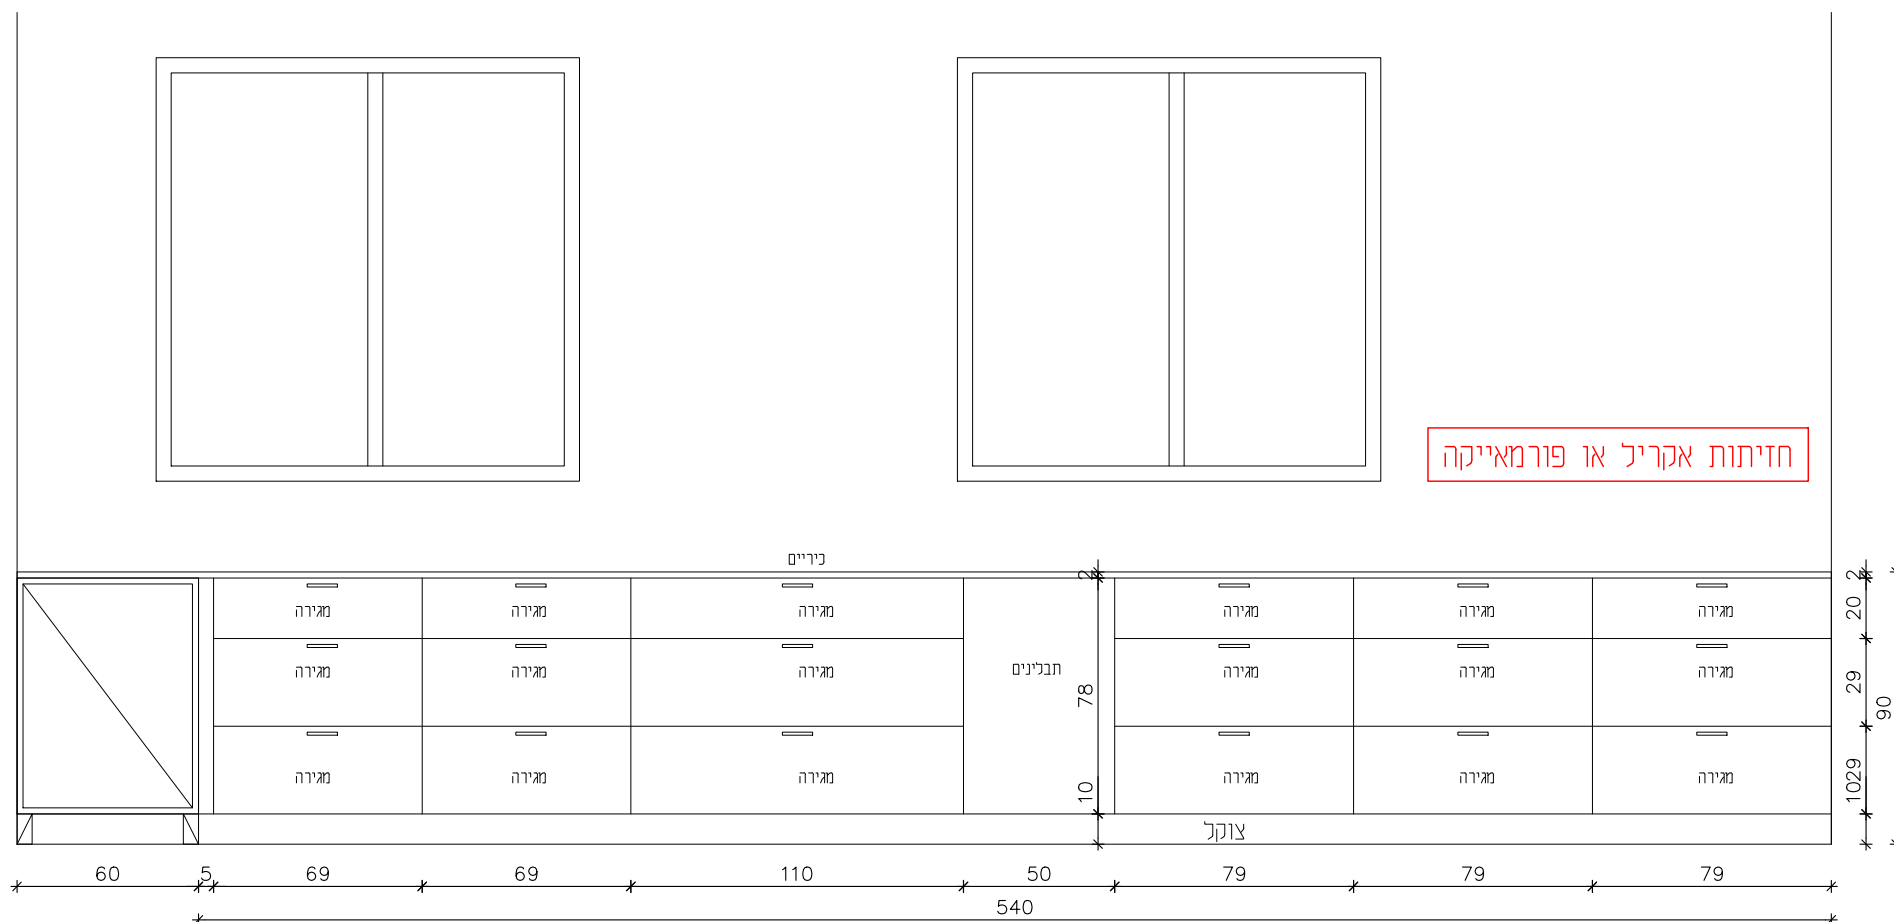

חזית 1 קנ"מ 1:25

מפרט חומרים:

גוף: סנדוויץ' אוקמה או שווה ערך

חזית וחפויים:

עבור אקרייל – תוצרת דומיסיל או

עבור פורמאליקה - דומיסיל/לביא/ברמן
עבור צבע - בסיס MDF

משטח עבודה: פורמיקה 4 סמ-דומיסיל או שווה ערך

משנותים אחרים. לפי תורנית

פרזור.

פרצול: מגירות וציורים מריה ושהמה

מגירות המינרליות אוויריות הן חלק מהמערכת המשקפית.

צוקל: לפי בחירת מעצבת

הערה: – כל הריהוט יהיה
מקובע לקירות בצורה
שמונעת סכנת נפילתם

הערה: יש לשמור על
פינות שאינן חדות

הערה לנגר: יש לבצע מדידה בשטח לפני ביצוע
בנוסף יש לעדכן את המעצבת על שינויים בתכנון

המזמין:		מועצה אזורית מרחבים	
הפרוייקט:		מרכז חוסן - שפ"ח מרחבים	
שם השרטוט:		שירלי רוט	
		תכנון ועיצוב פנים	
		Shirley@ShirleyDesign.co.il	
		052-8105513	
מטבח טיפולי		פרטי נגרות-נג 20	
קומה א'-מ.הורים וילדים		מס' 1	
קומת קרקע		ק.מ. : 1:25	
אין להעתיק ו/או להעביר ללא אישור בכתב מהמעצבת המבצע אחראי לבדיקת התכנית. אין למדוד מהשרטוט.		הערה: יש לשמור על פינות שאינן חדות	
הערה: לנגר: יש לבצע מדידה בשטח לפני ביצוע בנוסף יש לעדכן את המעצבת על שינויים בתכנון		הערה: כל הריהוט יהיה מקובע לקירות בצורה שמונעת סכנת נפילתם	
מפרט חומרים:		מפרט חומרים:	
גוף: סנדוויץ' אוקמה או שווה ערך		גוף: סנדוויץ' אוקמה או שווה ערך	
חזית וחיפויים:		חזית וחיפויים:	
עבור אקריל -תוצרת דומיסיל או		עבור אקריל -תוצרת דומיסיל או	
עבור פורמאייקה - דומיסיל/לביא/ברמן		עבור פורמאייקה - דומיסיל/לביא/ברמן	
עבור צבע - בסיס MDF		עבור צבע - בסיס MDF	
משטח עבודה: פורמיקה 4 סמ-דומיסיל או שווה ערך		משטח עבודה: פורמיקה 4 סמ-דומיסיל או שווה ערך	
משטחים אחרים: לפי תוכנית		משטחים אחרים: לפי תוכנית	
פרזול: מגירות וצירים טריקה שקטה		פרזול: מגירות וצירים טריקה שקטה	
מגירות הטיש אונטק צירים הטיש או שווי ערך		מגירות הטיש אונטק צירים הטיש או שווי ערך	
צוקל: לפי בחירת מעצבת		צוקל: לפי בחירת מעצבת	
הערות:		הערות:	
כמות/מיקום מנעולים		כמות/מיקום מנעולים	
בתיאום עם המעצבת		בתיאום עם המעצבת	
צבעים/גוונים		צבעים/גוונים	
לפי בחירת המעצבת		לפי בחירת המעצבת	
חזיתות אקריל או פורמאייקה		חזיתות אקריל או פורמאייקה	
המזמין:		מועצה אזורית מרחבים	
הפרוייקט:		מרכז חוסן - שפ"ח מרחבים	
שם השרטוט:		שירלי רוט	
		תכנון ועיצוב פנים	
		Shirley@ShirleyDesign.co.il	
		052-8105513	
מטבח טיפולי		פרטי נגרות-נג 20	
קומה א'-מ.הורים וילדים		מס' 1	
קומת קרקע		ק.מ. : 1:25	
אין להעתיק ו/או להעביר ללא אישור בכתב מהמעצבת המבצע אחראי לבדיקת התכנית. אין למדוד מהשרטוט.		הערה: יש לשמור על פינות שאינן חדות	
הערה: לנגר: יש לבצע מדידה בשטח לפני ביצוע בנוסף יש לעדכן את המעצבת על שינויים בתכנון		הערה: כל הריהוט יהיה מקובע לקירות בצורה שמונעת סכנת נפילתם	
מפרט חומרים:		מפרט חומרים:	
גוף: סנדוויץ' אוקמה או שווה ערך		גוף: סנדוויץ' אוקמה או שווה ערך	
חזית וחיפויים:		חזית וחיפויים:	
עבור אקריל -תוצרת דומיסיל או		עבור אקריל -תוצרת דומיסיל או	
עבור פורמאייקה - דומיסיל/לביא/ברמן		עבור פורמאייקה - דומיסיל/לביא/ברמן	
עבור צבע - בסיס MDF		עבור צבע - בסיס MDF	
משטח עבודה: פורמיקה 4 סמ-דומיסיל או שווה ערך		משטח עבודה: פורמיקה 4 סמ-דומיסיל או שווה ערך	
משטחים אחרים: לפי תוכנית		משטחים אחרים: לפי תוכנית	
פרזול: מגירות וצירים טריקה שקטה		פרזול: מגירות וצירים טריקה שקטה	
מגירות הטיש אונטק צירים הטיש או שווי ערך		מגירות הטיש אונטק צירים הטיש או שווי ערך	
צוקל: לפי בחירת מעצבת		צוקל: לפי בחירת מעצבת	
הערות:		הערות:	
כמות/מיקום מנעולים		כמות/מיקום מנעולים	
בתיאום עם המעצבת		בתיאום עם המעצבת	
צבעים/גוונים		צבעים/גוונים	
לפי בחירת המעצבת		לפי בחירת המעצבת	
חזיתות אקריל או פורמאייקה		חזיתות אקריל או פורמאייקה	

המזמין:

מועצה אזורית מרחבים

הפרוייקט:

מרכז חוסן - שפ"ח מרחבים

שירלי רוט
תכנון ועיצוב פנים

Shirley@ShirleyDesign.co.il

052-8105513

שם השרטוט:

מטב ח טיפולי

פרטי נגרות-נג 20

קומה א'-מ. הורים וילדים

☐ לעיון	☒ למכרז	☐ לבצוע	☐ AS MADE
05.07.26			
חתימה	תאריך	שם	
	05.07.26		

מהדורה מס' 1

ק.מ. :


1:25

קומת קרקע

אין להעתיק ו/או להעביר ללא אישור בכתב מהמעצבת המבצע אחראי לבדיקת התכנית. אין למדוד מהשרטוט.

- כמות צמיקום מנעולים
- בתיאום עם המעצבת צבעים וגוונים
- לפי בחירת המעצבת

חזיתות אקריל או פורמאייקה

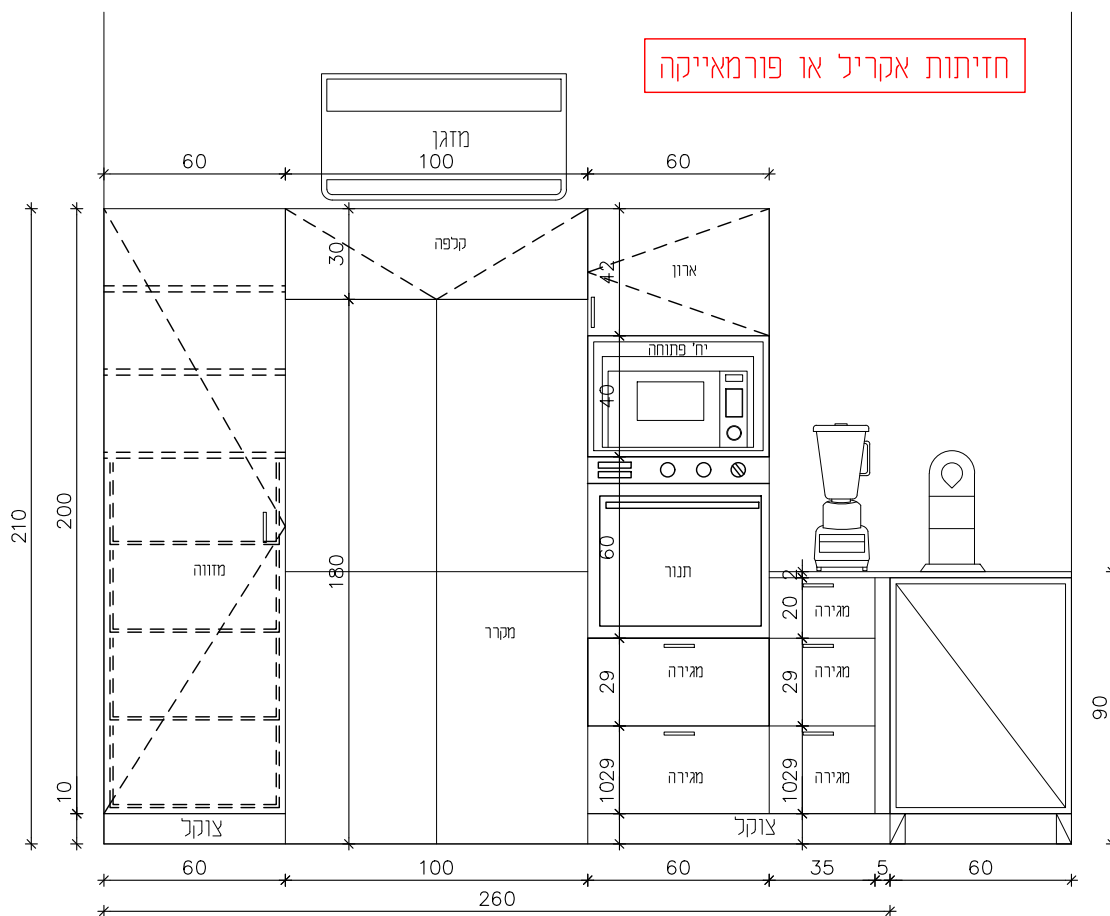

חזית 3 קנ"מ 1:25

מפרט חומרים:

גוף: סנדוויץ' אוקמה או שווה ערך

חזית וחיפויים:

עבור אקריל -תוצרת דומיטיל או

עבור פורמאליקה – דומיסיל/לביא/ברמן

עבור צבע - בסיס MDF

משטח עבודה: פורמיקה 4 סמ-דומיסיל או שווה ערך

משנותים אחרים: לפי תורנית

פרזול.

פרזול: מגירות וצירים טריקה שקטה

מגירות הטיש אוונטק צירים הטיש או שווי ערך

צוקל: לפי בחירת מעצבת

המזמין:
מועצה אזורית מרחבים

הפרוייקט:
מרכז חוסן - שפ"ח מרחבים

שירלי רוט
תכנון ועיצוב פנים

Shirley@ShirleyDesign.co.il

052-8105513

שם השרטוט:
ארון אחסון מזכירות
פרטי נגרות-נג 21
קומה א'-מ.הורים וילדים

☐ AS MADE	☐ לבצוע	☒ למכרז	☐ לעיון
			05.07.26
	שם	תאריך	חתימה
		05.07.26	

מהדורה מס' 1


קומת קרקע
ק.מ. :
1:25

אין להעתיק ו/או להעביר ללא אישור בכתב מהמעצבת
המבצע אחראי לבדיקת התכנית. אין למדוד מהשרטוט.


- הערות:
- כמות/מיקום מנעולים
 - בתיאום עם המעצבת
 - צבעים/גוונים
 - לפי בחירת המעצבת

תוספת מנעול לפי דרישה

הערה: אין להוריד לייצור לפני מדידה ופגישה עם המעצבת

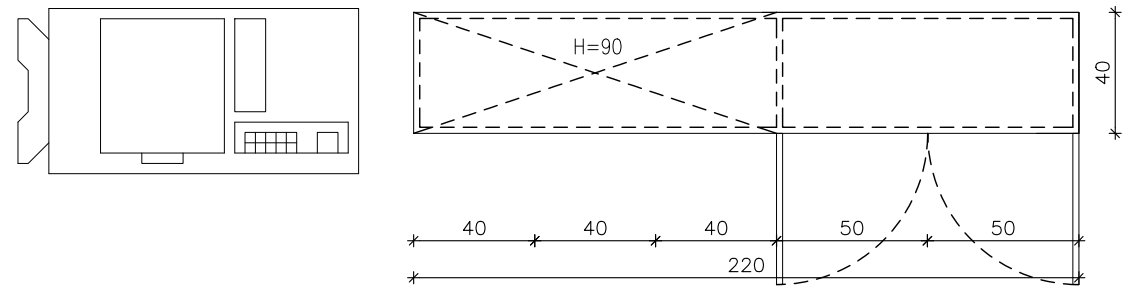

תוכנית ארון קנ"מ 1:25

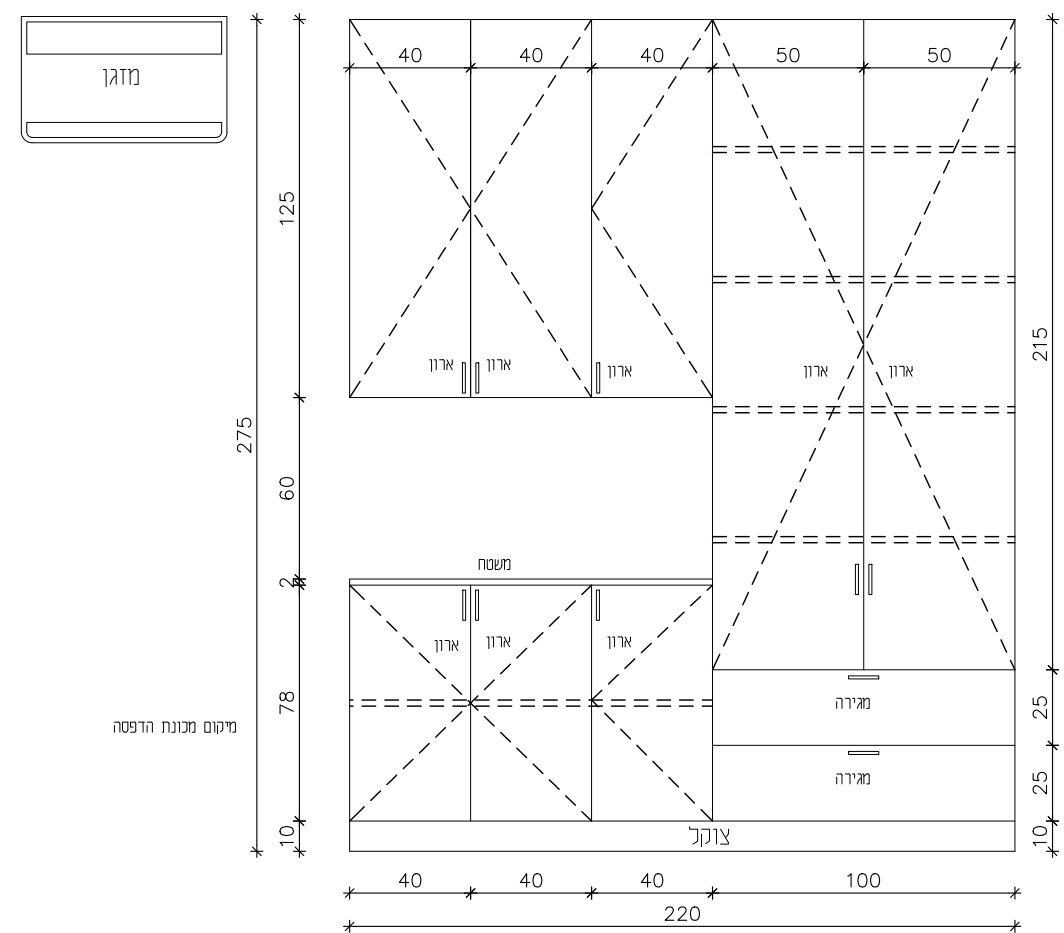

חזית ארון קנ"מ 1:25

מיקום מכונת הדפסה

משטח עבודה: פורמיקה 4 סמ-דומיסיל או שווה ערך
משטחים אחרים: לפי תוכנית
פרזול: מגירות וצירים טריקה שקטה
מגירות הטיש אוונסק צירים הטיש או שווי ערך
צוקל: לפי בחירת מעצבת

מפרט חומרים:
גוף: סנדוויץ' אוקמה או שווה ערך
חזית וחיפויים:
עבור אקריל -תוצרת דומיסיל או
עבור פורמאייקה - דומיסיל/לביא/ברמן
עבור צבע - בסיס MDF

הערה: יש לשמור על
פינות שאינן חדות
הערה: כל הריהוט יהיה
מקובע לקירות בצורה
שמונעת סכנת נפילתם
הערה לנגר: יש לבצע מדידה בשטח לפני ביצוע
בנוסף יש לעדכן את המעצבת על שינויים בתכנון

המזמין:

מועצה אזורית מרחבים

הפרוייקט:

מרכז חוסן - שפ"ח מרחבים

שירלי רוט
תכנון ועיצוב פנים

Shirley@ShirleyDesign.co.il
052-8105513

שם השרטוט:

מטבח אומנותי־יצירה
פרטי נגרות-נג 22
קומה א'-מ.הורים וילדים

☐ AS MADE	☐ לבצוע	☒ למכרז	☐ לעיון
			05.07.26
שם	תאריך	חתימה	
	05.07.26		

מהדורה מס' 1



ק.מ. :

1:25

קומת קרקע

אין להעתיק ו/או להעביר ללא אישור בכתב מהמעצבת
המבצע אחראי לבדיקת התכנית. אין למדוד מהשרטוט.

- הערות:
- כמות־מיקום מנעולים
 - בתיאום עם המעצבת
 - צבעים־והווניים
 - לפי בחירת המעצבת

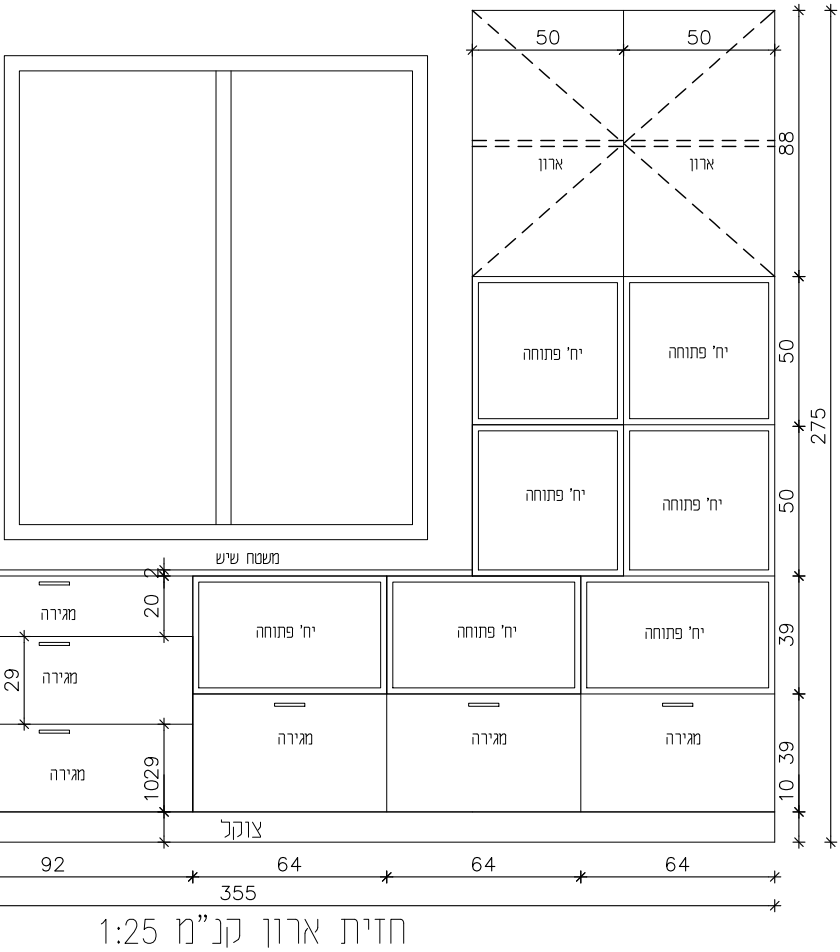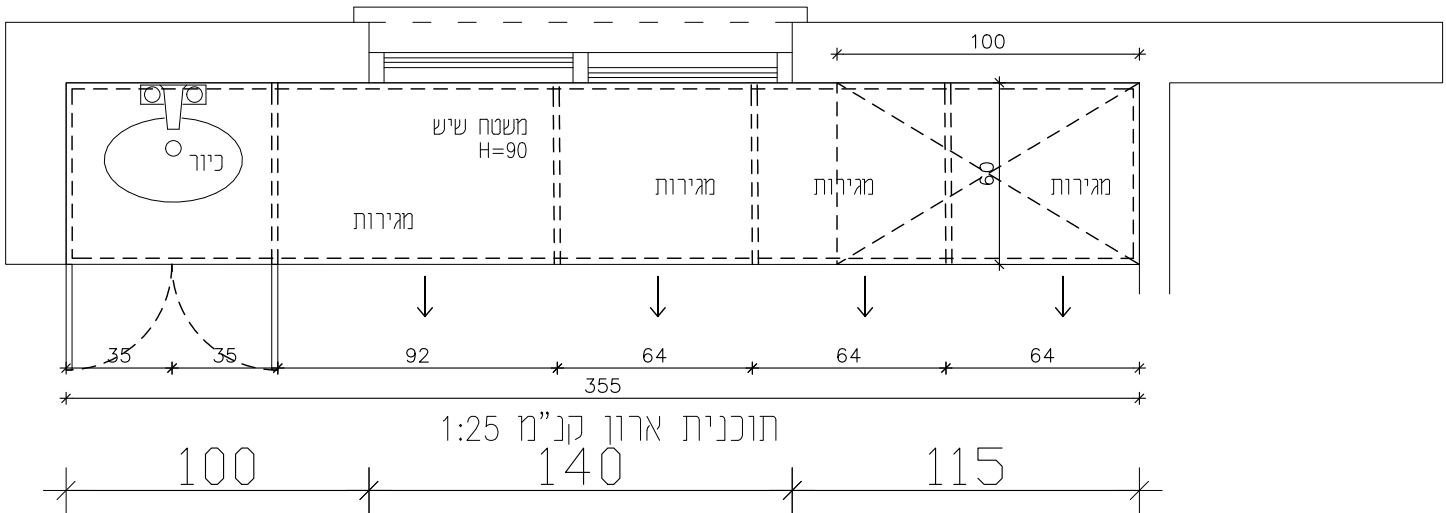

תוספת מנעול לפי דרישה

הערה: אין להוריד לייצור לפני מדידה ופגישה עם המעצבת


מפרט חומרים:

גוף: סנדוויץ' אוקמה או שווה ערך
חזית וחיפויים:
עבור אקריל -תוצרת דומיסיל או
עבור פורמאיקה - דומיסיל/לביא/ברמן
עבור צבע - בסיס MDF

משטח עבודה: פורמיקה 4 סמ-דומיסיל או שווה ערך
משטחים אחרים: לפי תוכנית
פרזול: מגירות וצירים טריקה שקטה
מגירות הטיש אוונסק צירים הטיש או שווי ערך
צוקל: לפי בחירת מעצבת

הערה: יש לשמור על
פינות שאינן חדות

הערה לנגר: יש לבצע מדידה בשטח לפני ביצוע
בנוסף יש לעדכן את המעצבת על שינויים בתכנון

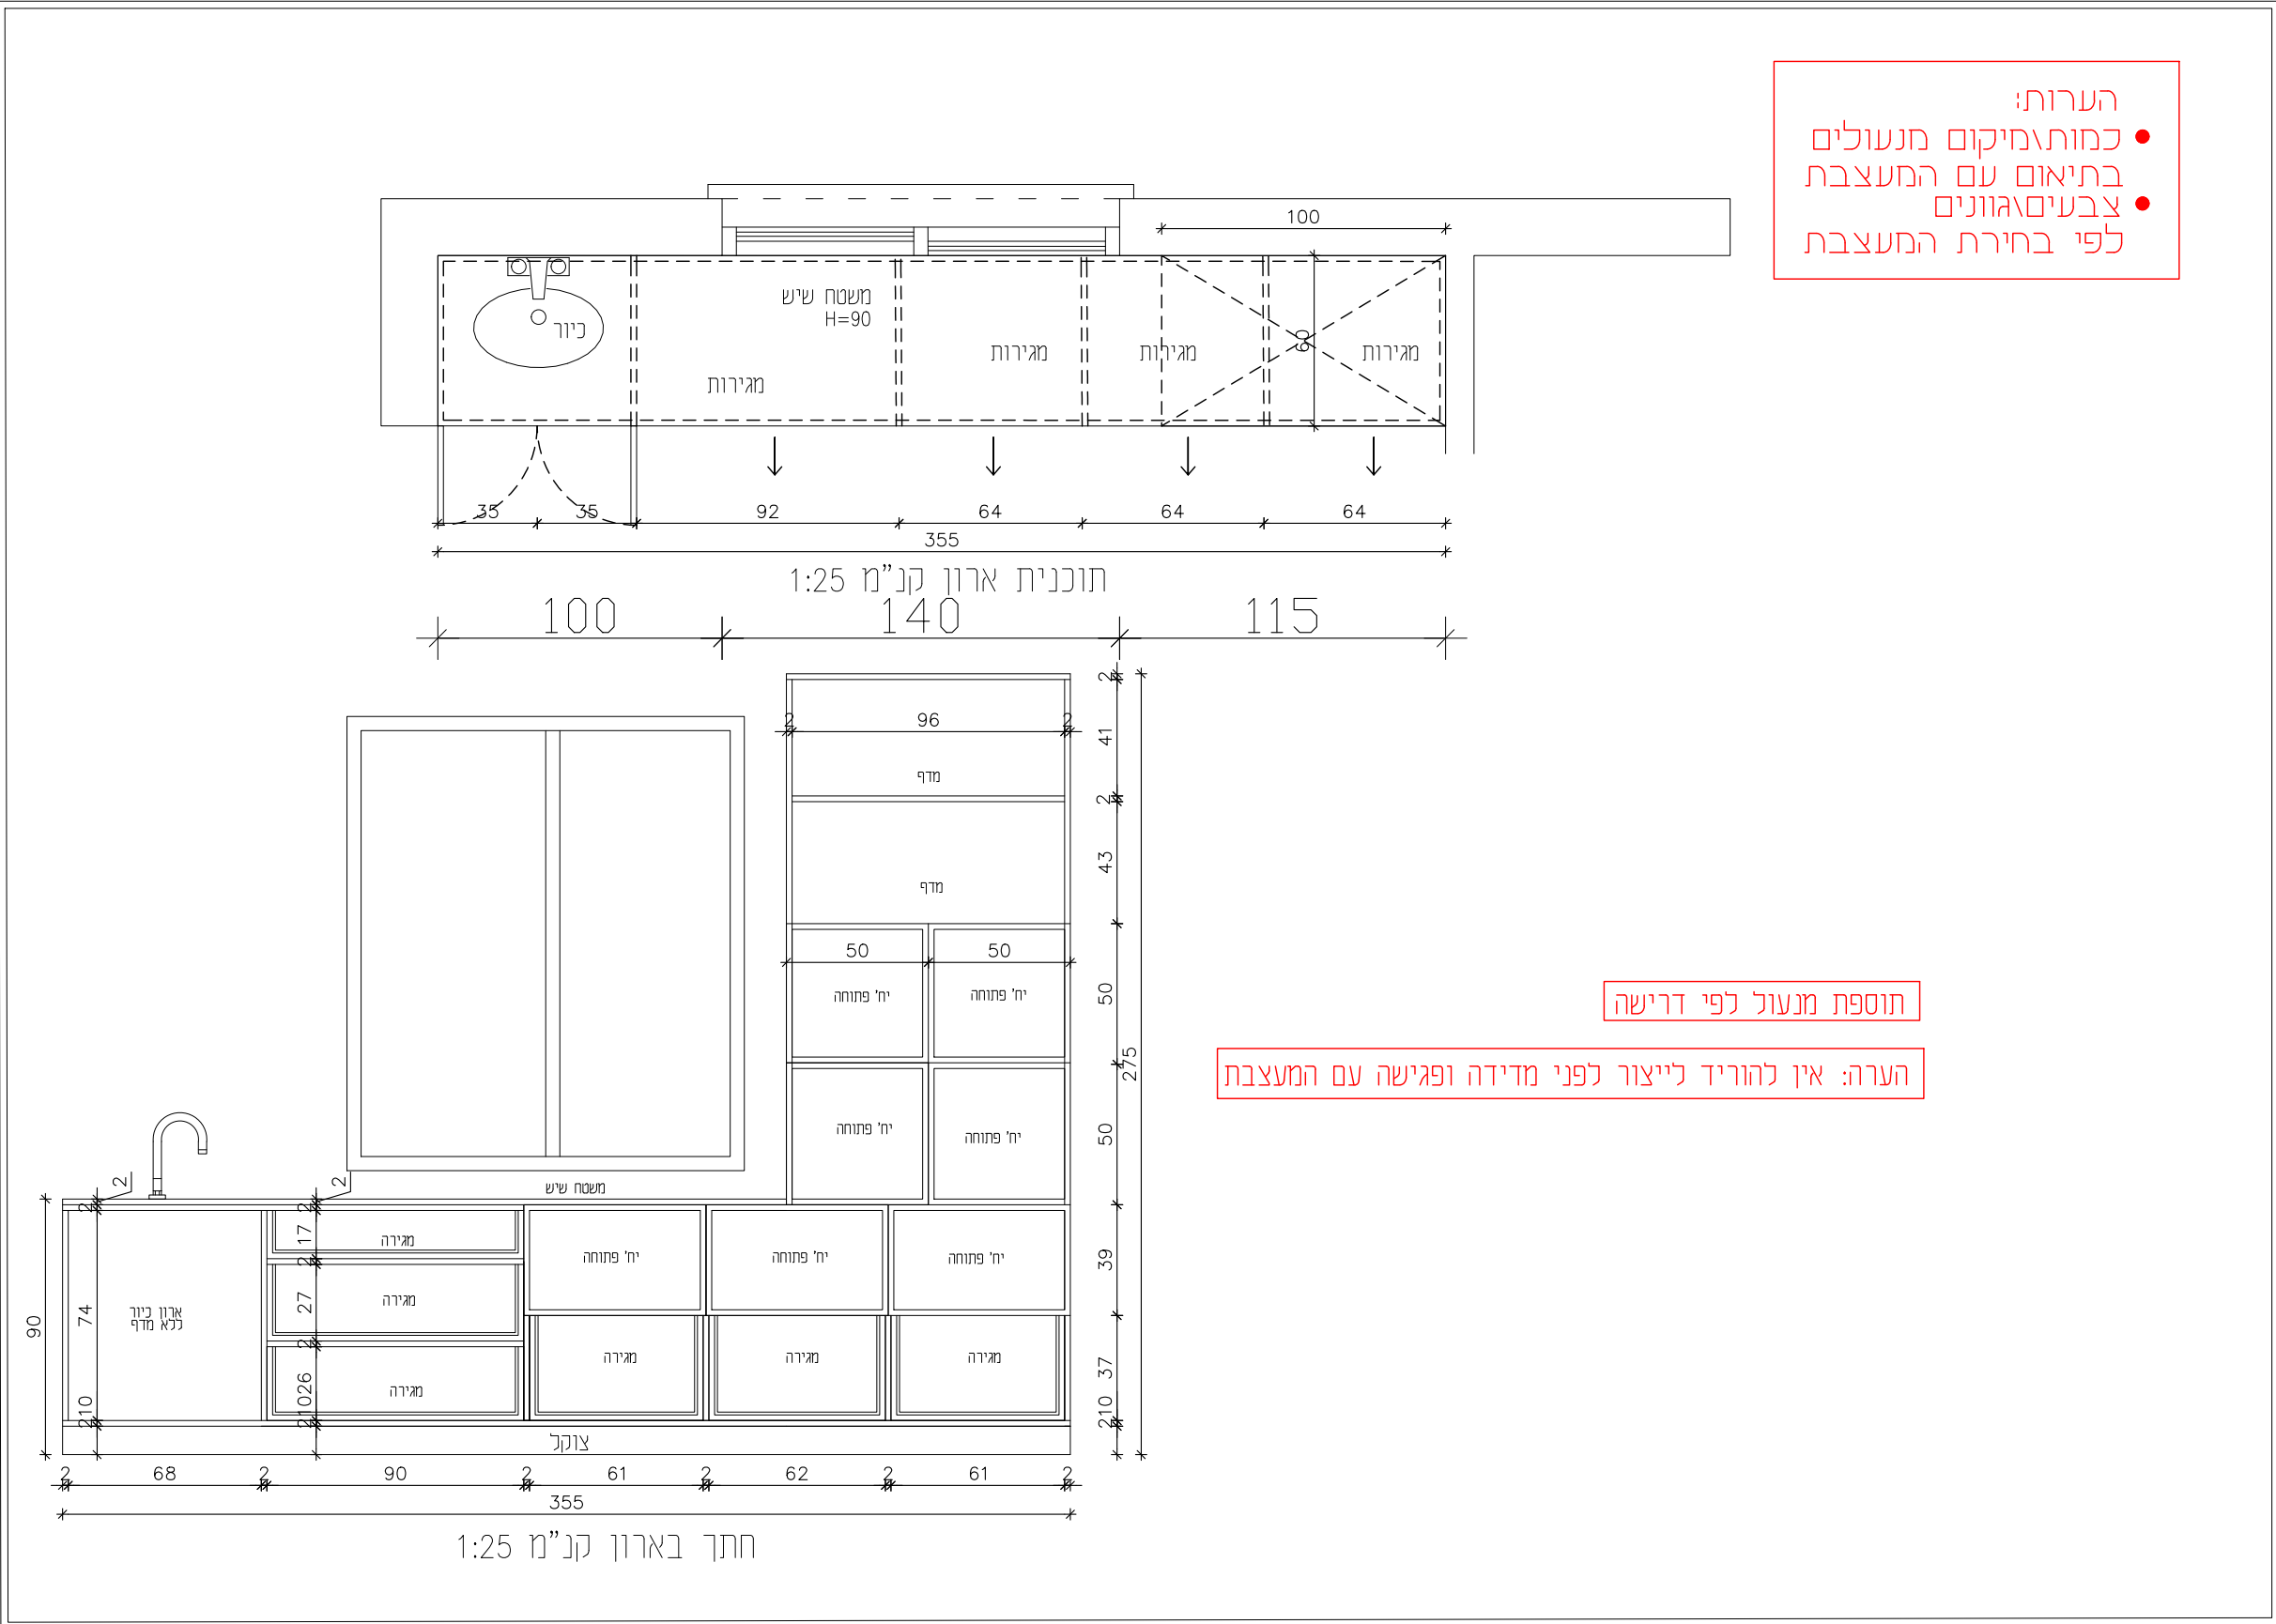

המזמין:		מועצה אזורית מרחבים	
הפרוייקט:		מרכז חוסן - שפ"ח מרחבים	
שם השרטוט:		שירלי רוט	
מטבח אומנותי צירה		תכנון ועיצוב פנים	
פרטי נגרות-נג 22		Shirley@ShirleyDesign.co.il	
קומה א'-מ.הורים וילדים		052-8105513	
☐ AS MADE	☐ לבצוע	☒ למכרז	☐ לעיון
			05.07.26
	שם	תאריך	חתימה
		05.07.26	
מהדורה מס' 1			
קומת קרקע		ק.מ. :	1:25
אין להעתיק ו/או להעביר ללא אישור בכתב מהמעצבת המבצע אחראי לבדיקת התכנית. אין למדוד מהשרטוט.		הערה: יש לשמור על פינות שאינן חדות	
		הערה: כל הריהוט יהיה מקובע לקירות בצורה שמונעת סכנת נפילתם	
		הערה לנגר: יש לבצע מדידה בשטח לפני ביצוע בנוסף יש לעדכן את המעצבת על שינויים בתכנון	

המזמין:

מועצה אזורית מרחבים

הפרוייקט:

מרכז חוסן - שפ"ח מרחבים

שירלי רוט
תכנון ועיצוב פנים

Shirley@ShirleyDesign.co.il
052-8105513

שם השרטוט:

ארון חדר תנועה\פסיכודרמה
פרטי נגרות-נג 23
קומה א'-מ.הורים וילדים

☐ AS MADE	☐ לבצוע	☒ למכרז	☐ לעיון
			05.07.26
	שם	תאריך	חתימה
		05.07.26	

מהדורה מס' 1

ק.מ. :

1:25

קומת קרקע


אין להעתיק ו/או להעביר ללא אישור בכתב מהמעצבת
המבצע אחראי לבדיקת התכנית. אין למדוד מהשרטוט.

הערות:


- כמות\מיקום מנעולים
- בתיאום עם המעצבת
- צבעים\גוונים
- לפי בחירת המעצבת

תוספת מנעול לפי דרישה

הערה: אין להוריד לייצור לפני מדידה ופגישה עם המעצבת

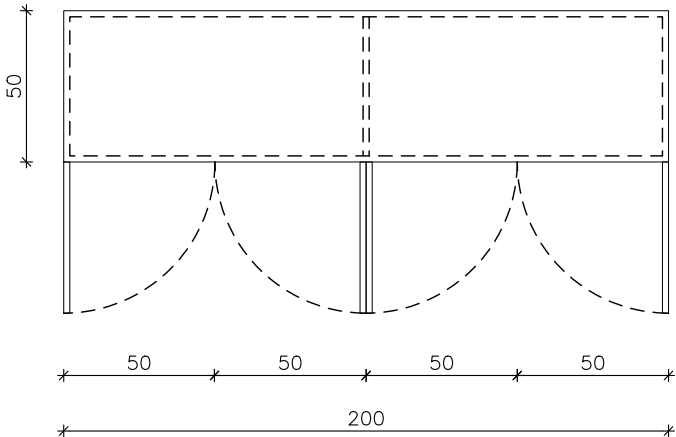

תוכנית ארון קנ"מ 1:25

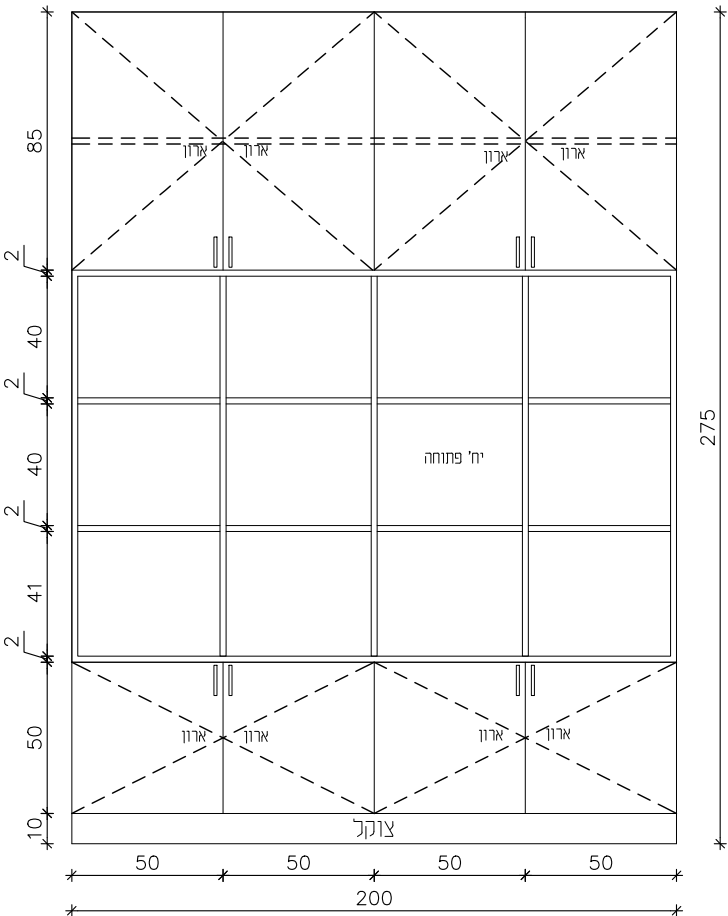

חזית ארון קנ"מ 1:25

מפרט חומרים:

גוף: סנדוויץ' אוקמה או שווה ערך

חזית וחיפויים:

עבור אקריל -תוצרת דומיסיל או

עבור פורמאייקה - דומיסיל/לביא/ברמן

עבור צבע - בסיס MDF

משטח עבודה: פורמיקה 4 סמ-דומיסיל או שווה ערך

משטחים אחרים: לפי תוכנית

פרזול: מגירות וצירים טריקה שקטה

מגירות הטיש אוונסק צירים הטיש או שווי ערך

צוקל: לפי בחירת מעצבת

הערה: יש לשמור על פינות שאינן חדות

הערה לנגר: יש לבצע מדידה בשטח לפני ביצוע בנוסף יש לעדכן את המעצבת על שינויים בתכנון

המזמין:
מועצה אזורית מרחבים

הפרוייקט:
מרכז חוסן - שפ"ח מרחבים

שירלי רוט
תכנון ועיצוב פנים
Shirley@ShirleyDesign.co.il
052-8105513

שם הפרויקט:
שידה מיכל מים-ממ"ד
פרטי נגרות-נג 24
קומה א'-מ.הורים וילדים


☐ לעיון	☒ למכרז	☐ לבצוע	☐ AS MADE
05.07.26			
חתימה	תאריך	שם	
	05.07.26		

מהדורה מס' 1


קומת קרקע
ק.מ. :
1:25

אין להעתיק ו/או להעביר ללא אישור בכתב מהמעצבת
המבצע אחראי לבדיקת התכנית. אין למדוד מהשרטוט.


- הערות:
- כמות מיקום מנעולים
 - בתיאום עם המעצבת
 - צבעים וגוונים
 - לפי בחירת המעצבת

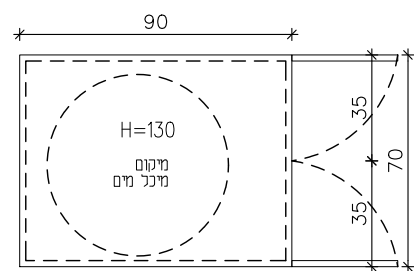

תוכנית שידה קנ"מ 1:25

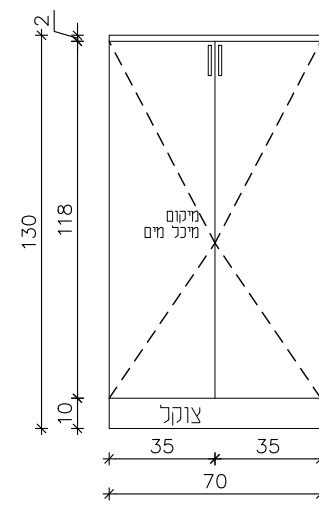

חזית צד שידה קנ"מ 1:25

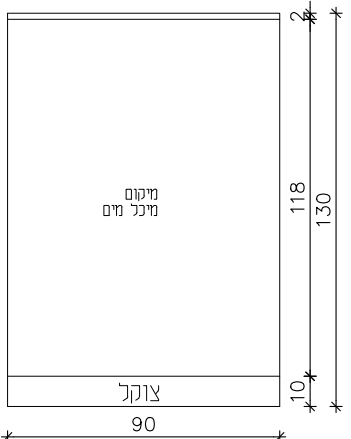

חזית שידה קנ"מ 1:25

תוספת מנעול לפי דרישה
הערה: אין להוריד לייצור לפני מדידה ופגישה עם המעצבת

מפרט חומרים:
גוף: סנדוויץ' אוקמה או שווה ערך
חזית וחיפויים:
עבור אקריל - תוצרת דומיסיל או
עבור פורמאיקה - דומיסיל/לביא/ברמן
עבור צבע - בסיס MDF
משטח עבודה: פורמיקה 4 סמ-דומיסיל או שווה ערך
משטחים אחרים: לפי תוכנית
פרזול: מגירות וצירים טריקה שקטה
מגירות הטיש אוונסק צירים הטיש או שווי ערך
צוקל: לפי בחירת מעצבת

הערה: יש לשמור על
פינות שאינן חדות
הערה: לנגר: יש לבצע מדידה בשטח לפני ביצוע
בנוסף יש לעדכן את המעצבת על שינויים בתכנון

המזמין:
מועצה אזורית מרחבים

הפרוייקט:
מרכז חוסן - שפ"ח מרחבים

שירלי רוט
תכנון ועיצוב פנים
Shirley@ShirleyDesign.co.il
052-8105513

שם הפרויקט:
ארון+ספסל חדר נוער
פרטי נגרות-נג 25
קומת קרקע

☐ לעיון	☒ למכרז	☐ לבצוע	☐ AS MADE
05.07.26			
חתימה	תאריך	שם	
	05.07.26		

מהדורה מס' 1


קומת קרקע
ק.מ. :
1:25

אין להעתיק ו/או להעביר ללא אישור בכתב מהמעצבת
המבצע אחראי לבדיקת התכנית. אין למדוד מהשרטוט.


- הערות:
- כמות מיקום מנעולים
 - בתיאום עם המעצבת
 - צבעים וגוונים
 - לפי בחירת המעצבת

תוספת מנעול לפי דרישה

הערה: אין להוריד לייצור לפני מדידה ופגישה עם המעצבת

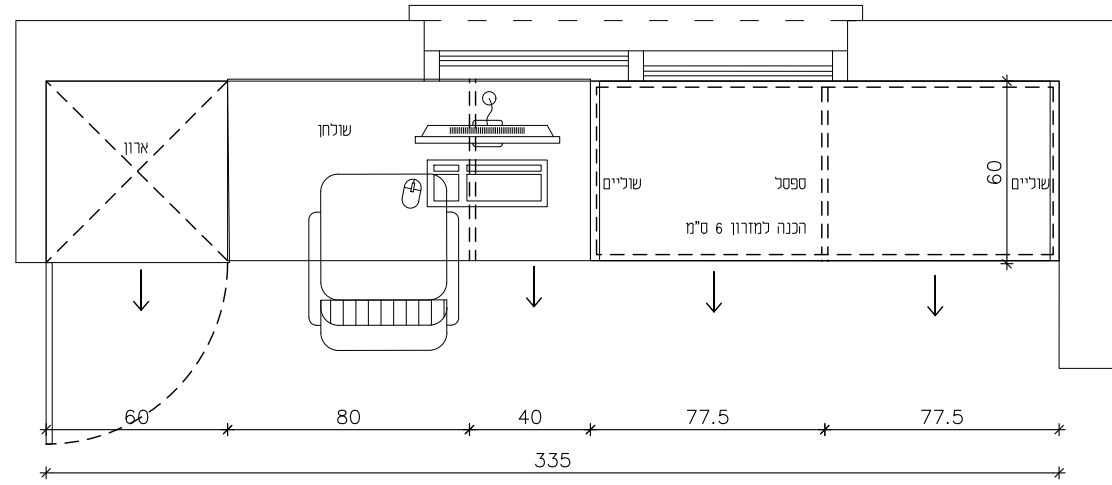

תכנית ספסל+שולחן קנ"מ 1:25

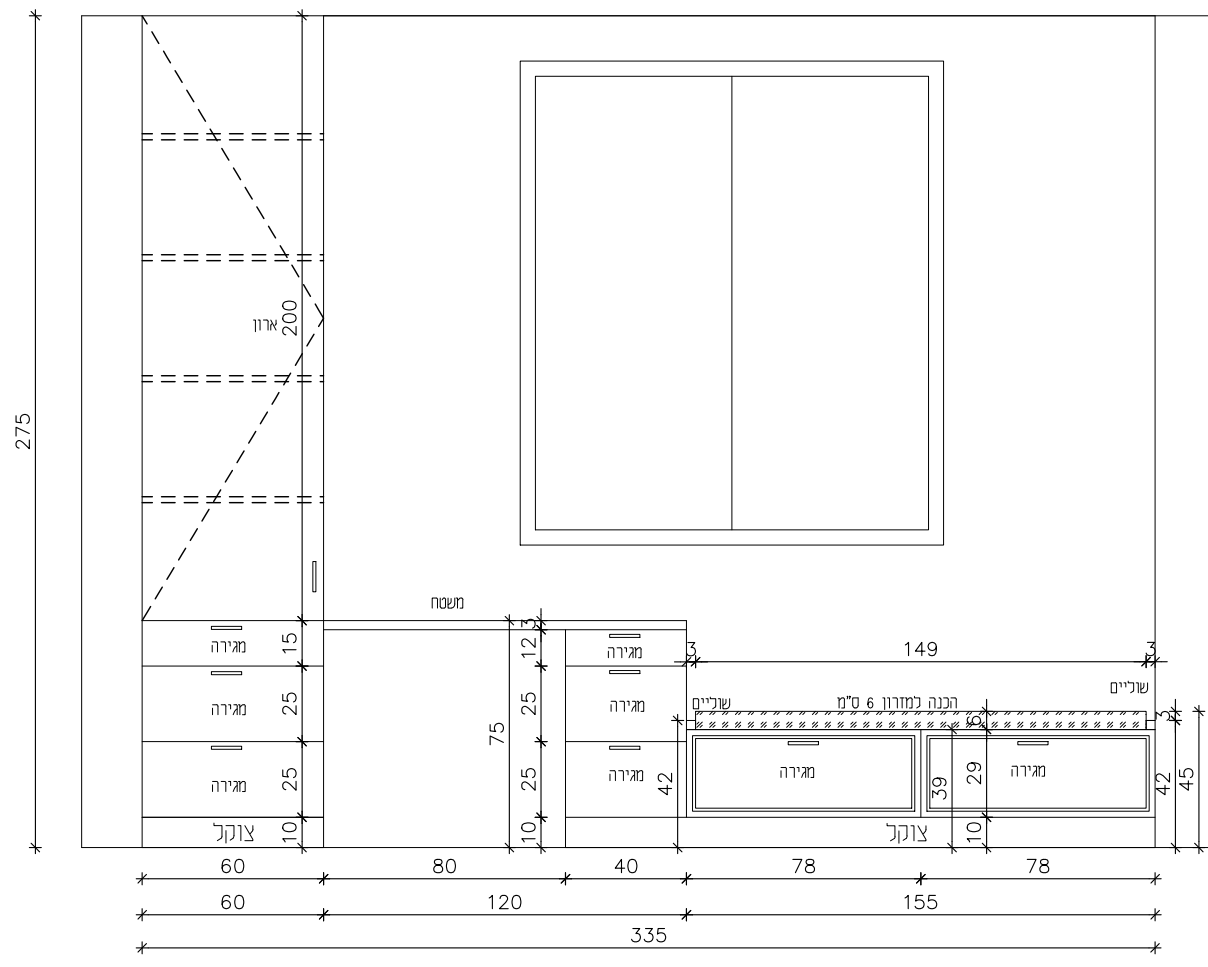

משטח עבודה: פורמיקה 4 סמ-דומיסיל או שווה ערך
משטחים אחרים: לפי תוכנית
פרזול: מגירות וצירים טריקה שקטה
מגירות הטיש אוונסק צירים הטיש או שווי ערך
צוקל: לפי בחירת מעצבת

מפרט חומרים:
גוף: סנדוויץ' אוקמה או שווה ערך
חזית וחיפויים: עבוד אקריל -תוצרת דומיסיל או
עבוד פורמאייקה - דומיסיל/לביא/ברמן
עבוד צבע - בסיס MDF

הערה: יש לשמור על פינות שאינן חדות
הערה: כל הריהוט יהיה מקובע לקירות בצורה שמונעת סכנת נפילתם

הערה לנגר: יש לבצע מדידה בשטח לפני ביצוע
בנוסף יש לעדכן את המעצבת על שינויים בתכנון